



Експлікація приміщень будинку на відм. 0.000

Поз.	Назва приміщення	Площа, м ²
1	Передпокій з коридором	11,30
2	Житлова кімната	14,00
3	Санвузол	1,30
4	Ванна кімната	7,05
5	Житлова кімната	19,90
6	Кухня-студія	31,80
7	Кімната відпочинку зі сходами	19,50
8	Технічне приміщення	14,60
9	Тераса (21,4х0,3=)	6,40
Загальна площа		119,45
Житлова площа		85,20
Підсобна площа		34,25
Площа забудови		194,60

Схема розташування меблів на відм. 0.000

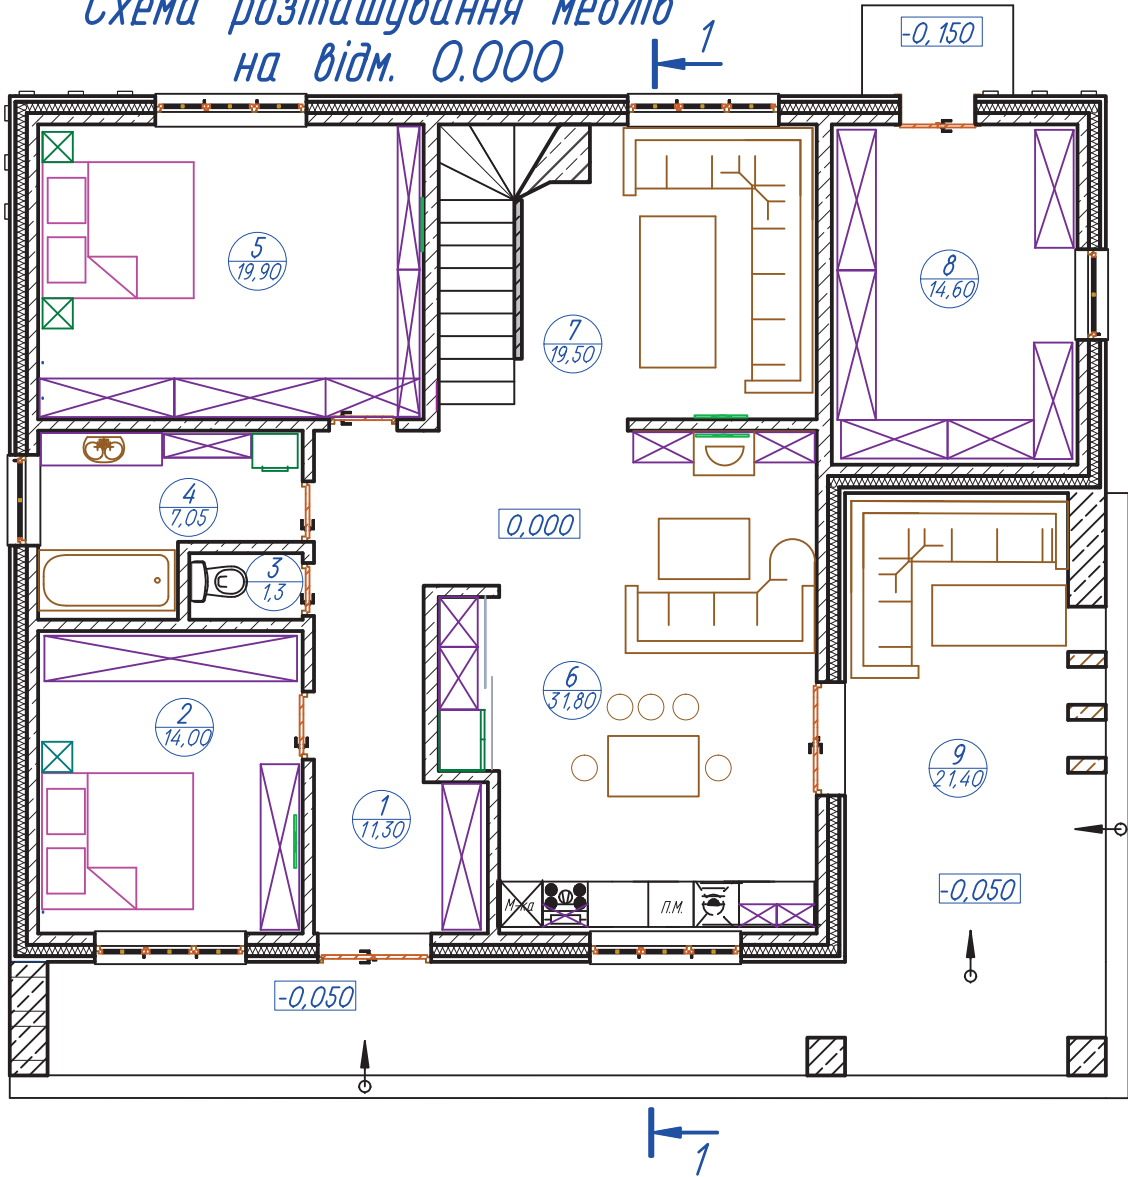


План на відм. 0.000

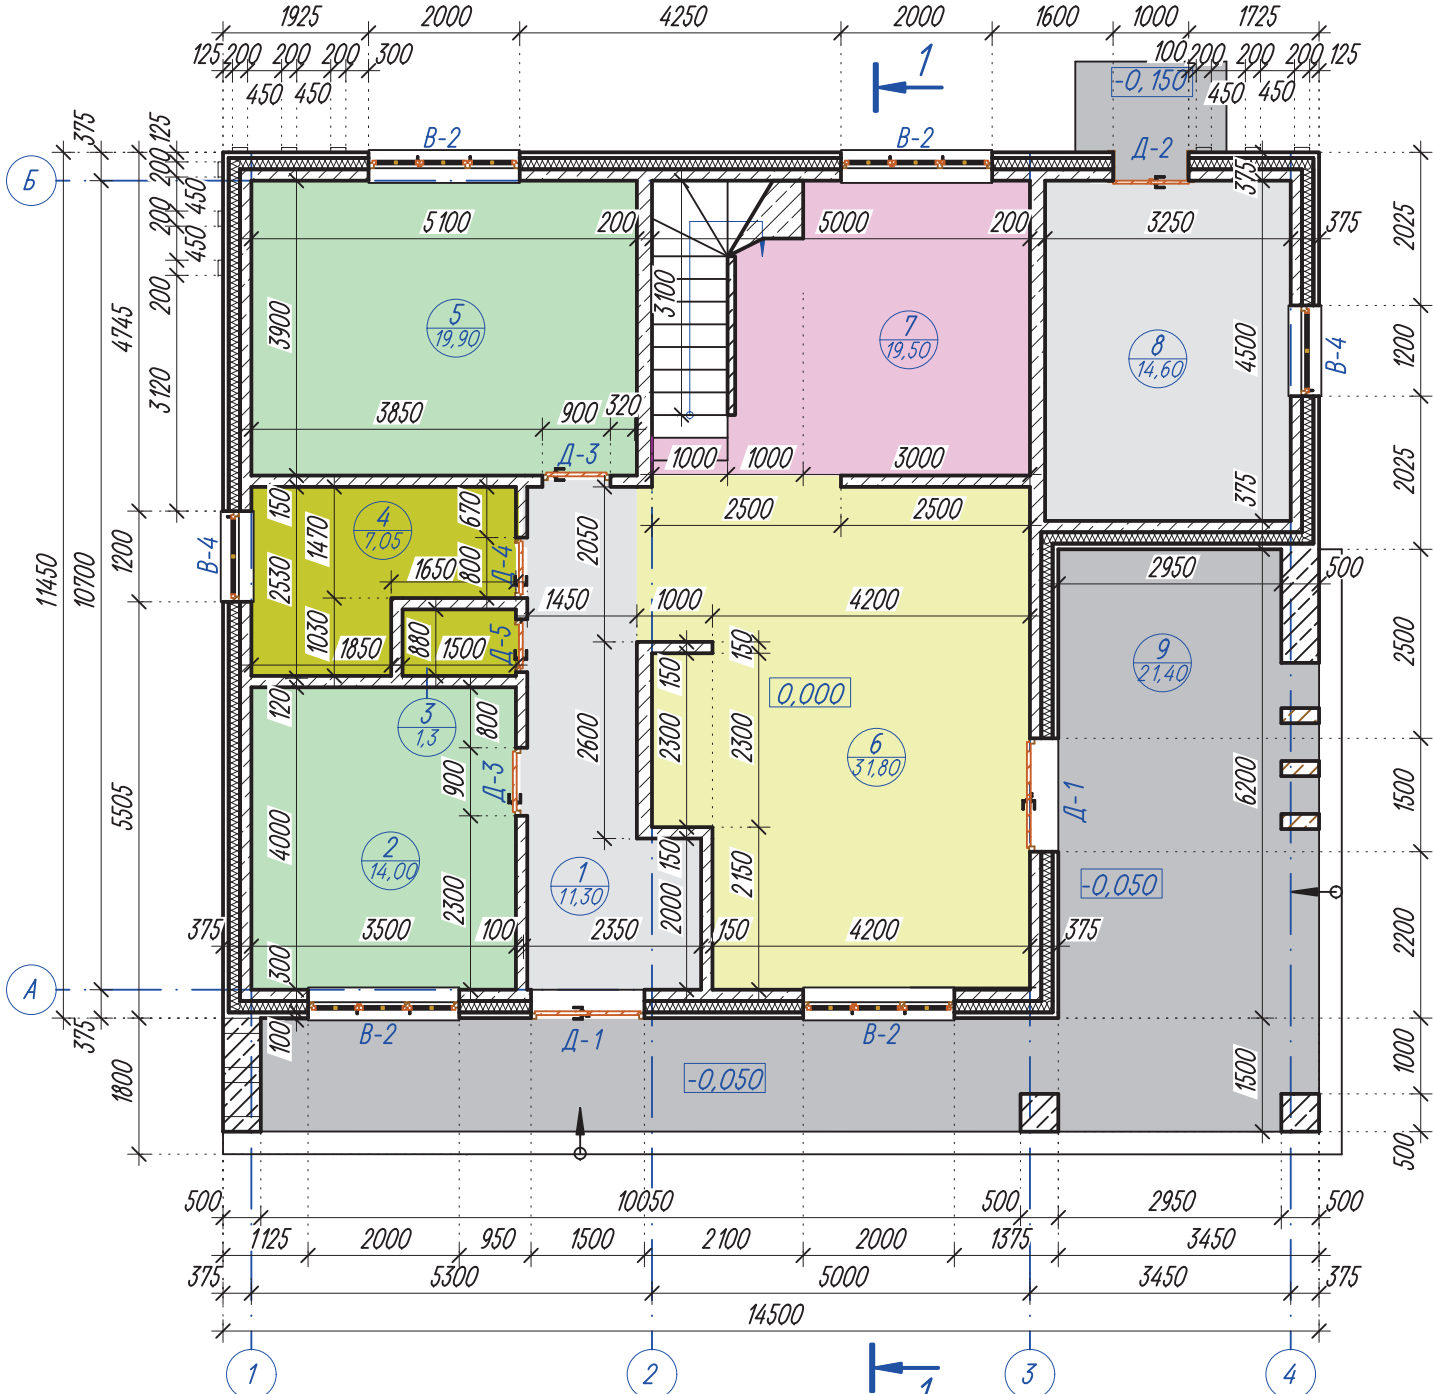

- Даний аркуш дивитись разом з аркушами АБ-2,3,5.
- За відмітку 0.000 прийнята відмітка чистої підлоги першого поверху.
- Зовнішні стіни - тришарові залізобетонні стінові панелі товщ.375мм. Внутрішні несучі - залізобетонні стінові панелі товщ.200мм. Перегородки - залізобетонні стінові панелі товщ.150мм. Армуються плити звареними сітками і каркасами. Вся арматура, покривається речовинами, що підвищують стійкість до корозії.

						1/24-КБ-1			
						Будівництво житлового будинку зі збірних з/б панелей загальною площею 167.25 м².			
Зм.	Кіл.уч.	Арк.	№док.	Підпис	Дата	Житловий будинок	Стадія	Аркуш	Аркушів
							Р	7	
Перевірив	Булишев О.Д.					План на відм. 0,000. Експлікація приміщень.	Кваліфікаційний сертифікат серія АР №021764		
Розробив	Косов С.І.								
ГІП	Косов С.І.								


План на відм. +3,100

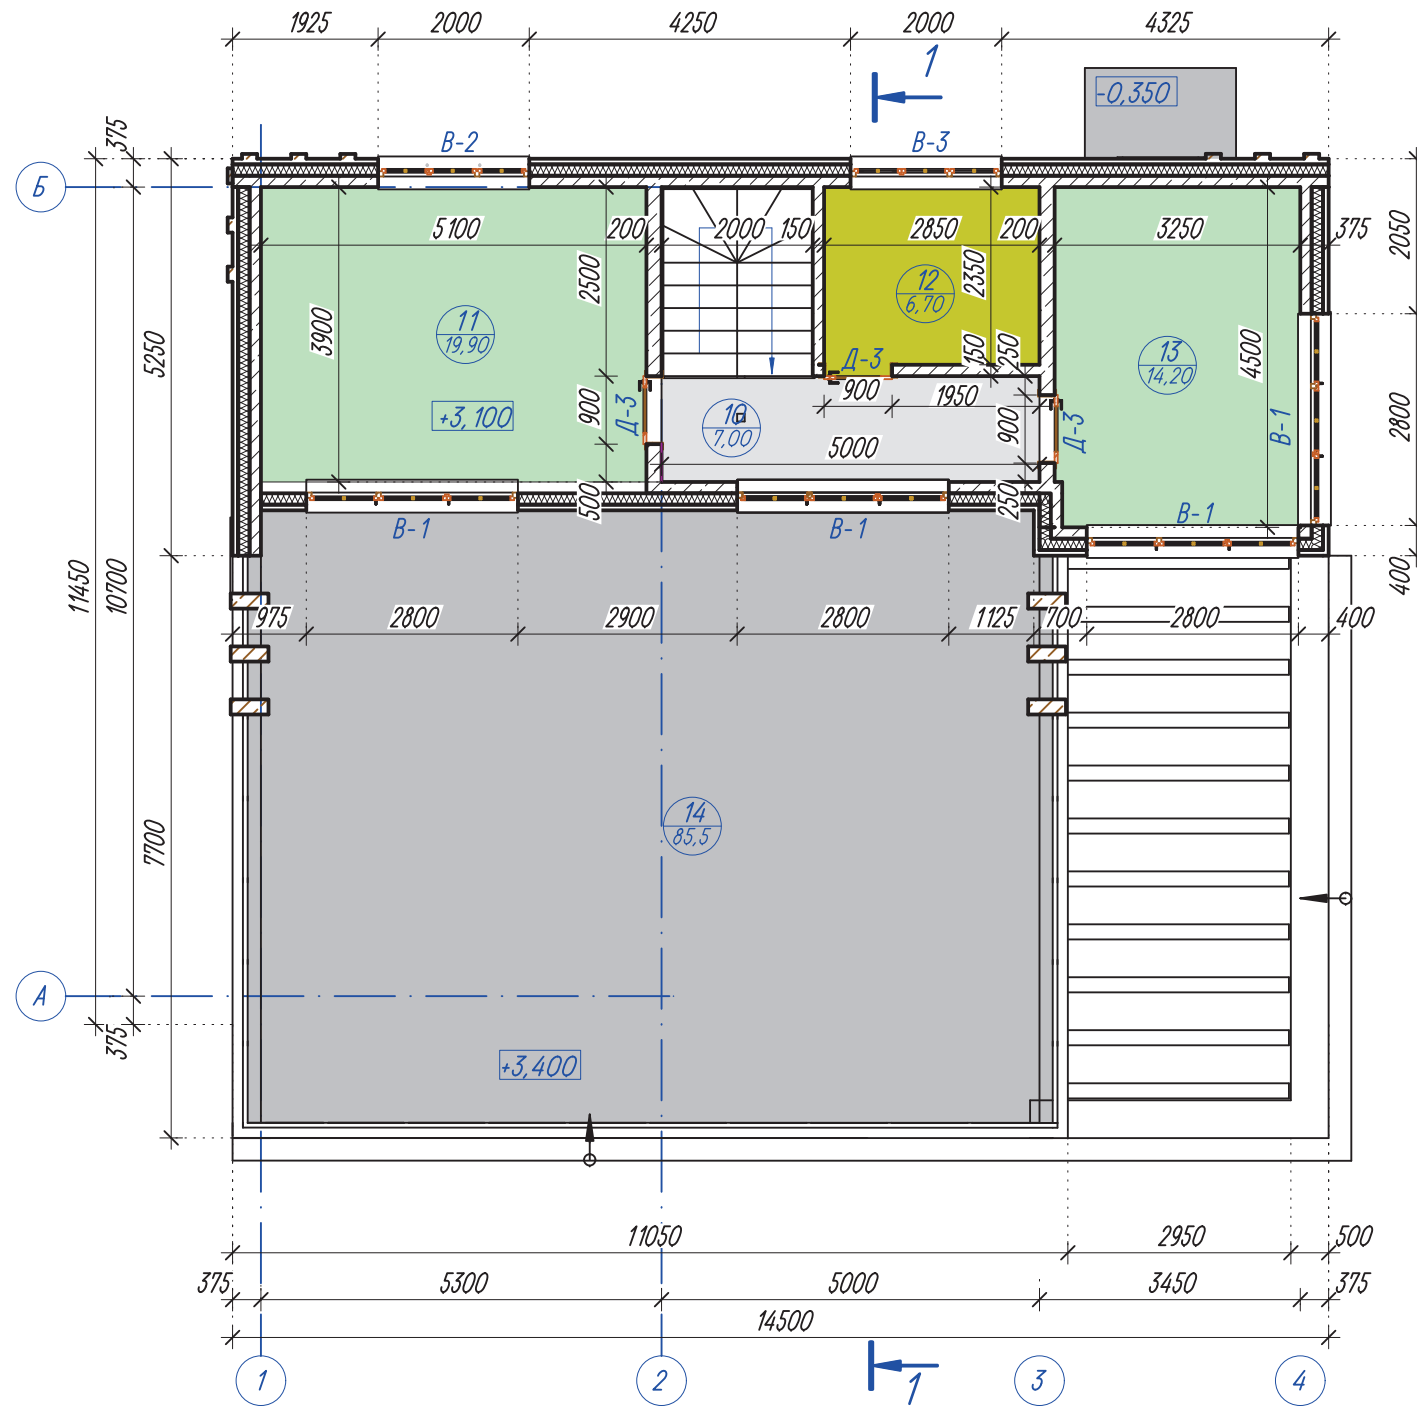

Експлікація приміщень будинку на відм. +3, 100

Поз.	Назва приміщення	Площа, м ²
10	Коридор	7,00
11	Житлова кімната	19,90
12	Ванна кімната	6,70
13	Житлова кімната	14,20
14	Тераса (85,5х0,3=)	25,65
	Загальна площа	47,80
	Житлова площа	34,10
	Підсобна площа	13,70

Схема розташування меблів на відм. +3,100

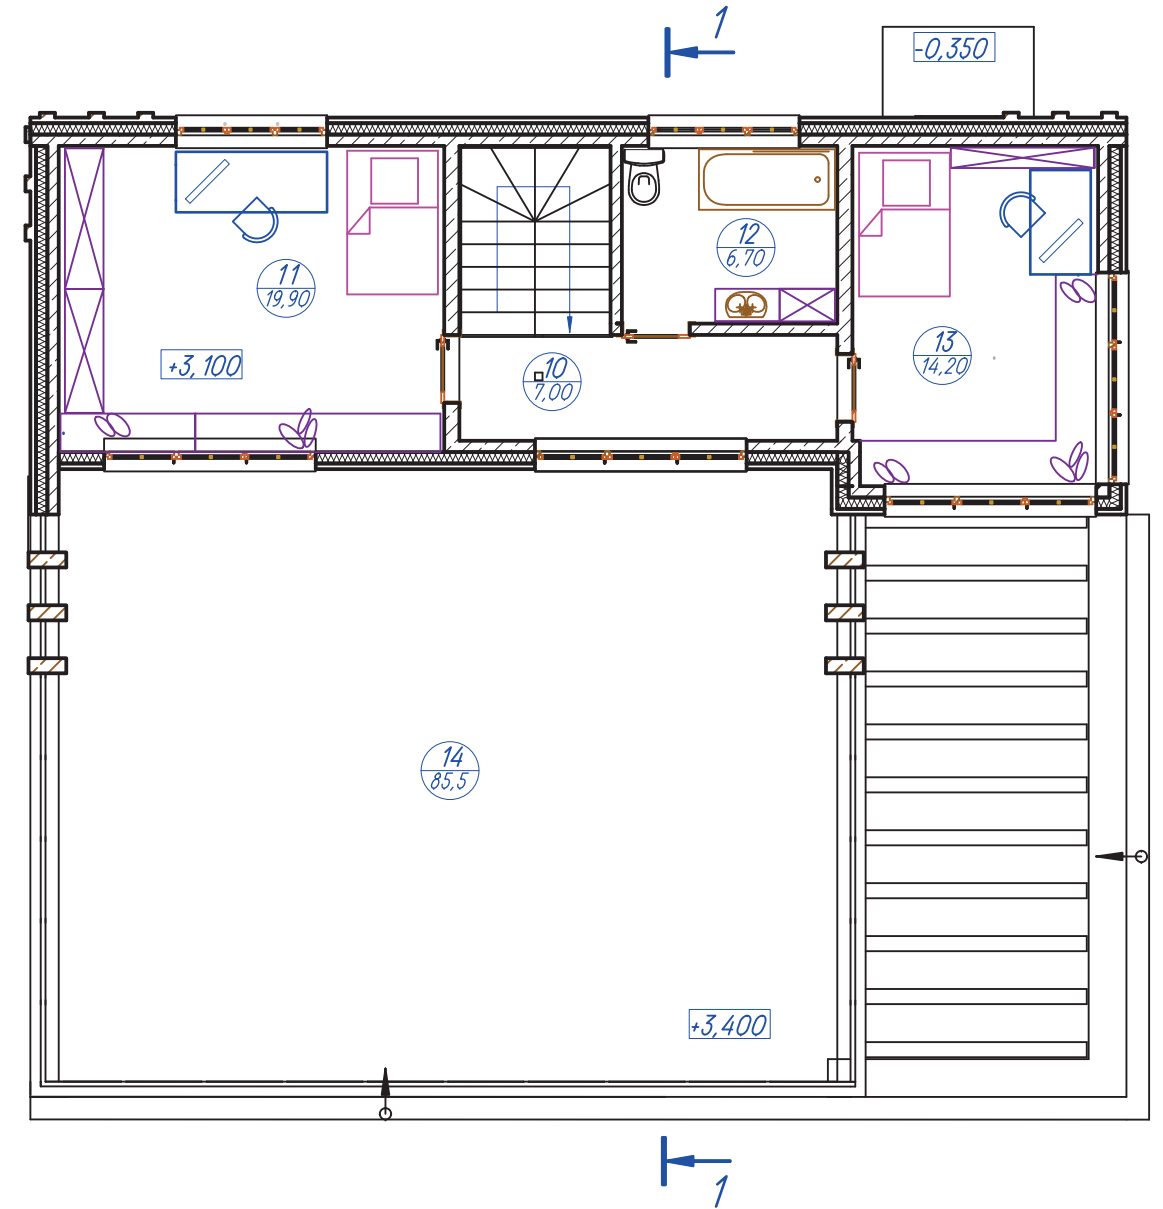

1. Даний аркуш дивиться разом з аркушами АБ-2,3,5.
 2. За відмітку 0.000 прийнята відмітка чистої підлоги першого поверху.
 3. Зовнішні стіни - тришарові залізобетонні стінові панелі товщ.375мм.
- Внутрішні несучі - залізобетонні стінові панелі товщ.200мм.
- Перегородки - залізобетонні стінові панелі товщ.150мм. Армуються плити звареними сітками і каркасами. Вся арматура, покривається речовинами, що підвищують стійкість до корозії.

						1/24-КБ-1			
						Будівництво житлового будинку зі збірних з/б панелей загальною площею 167.25 м².			
Зм.	Кіл.уч.	Арк.	№док.	Підпис	Дата				
						Житловий будинок	Стадія	Аркуш	Аркушів
							Р	9	
Перевірів	Булишев О.Д.								
Розробив	Косов С.І.					Схема розташування меблів на відм. 0.000	Кваліфікаційний сертифікат серія АР №021764		
ГІП	Косов С.І.								