


План меблів на відм. +0,150

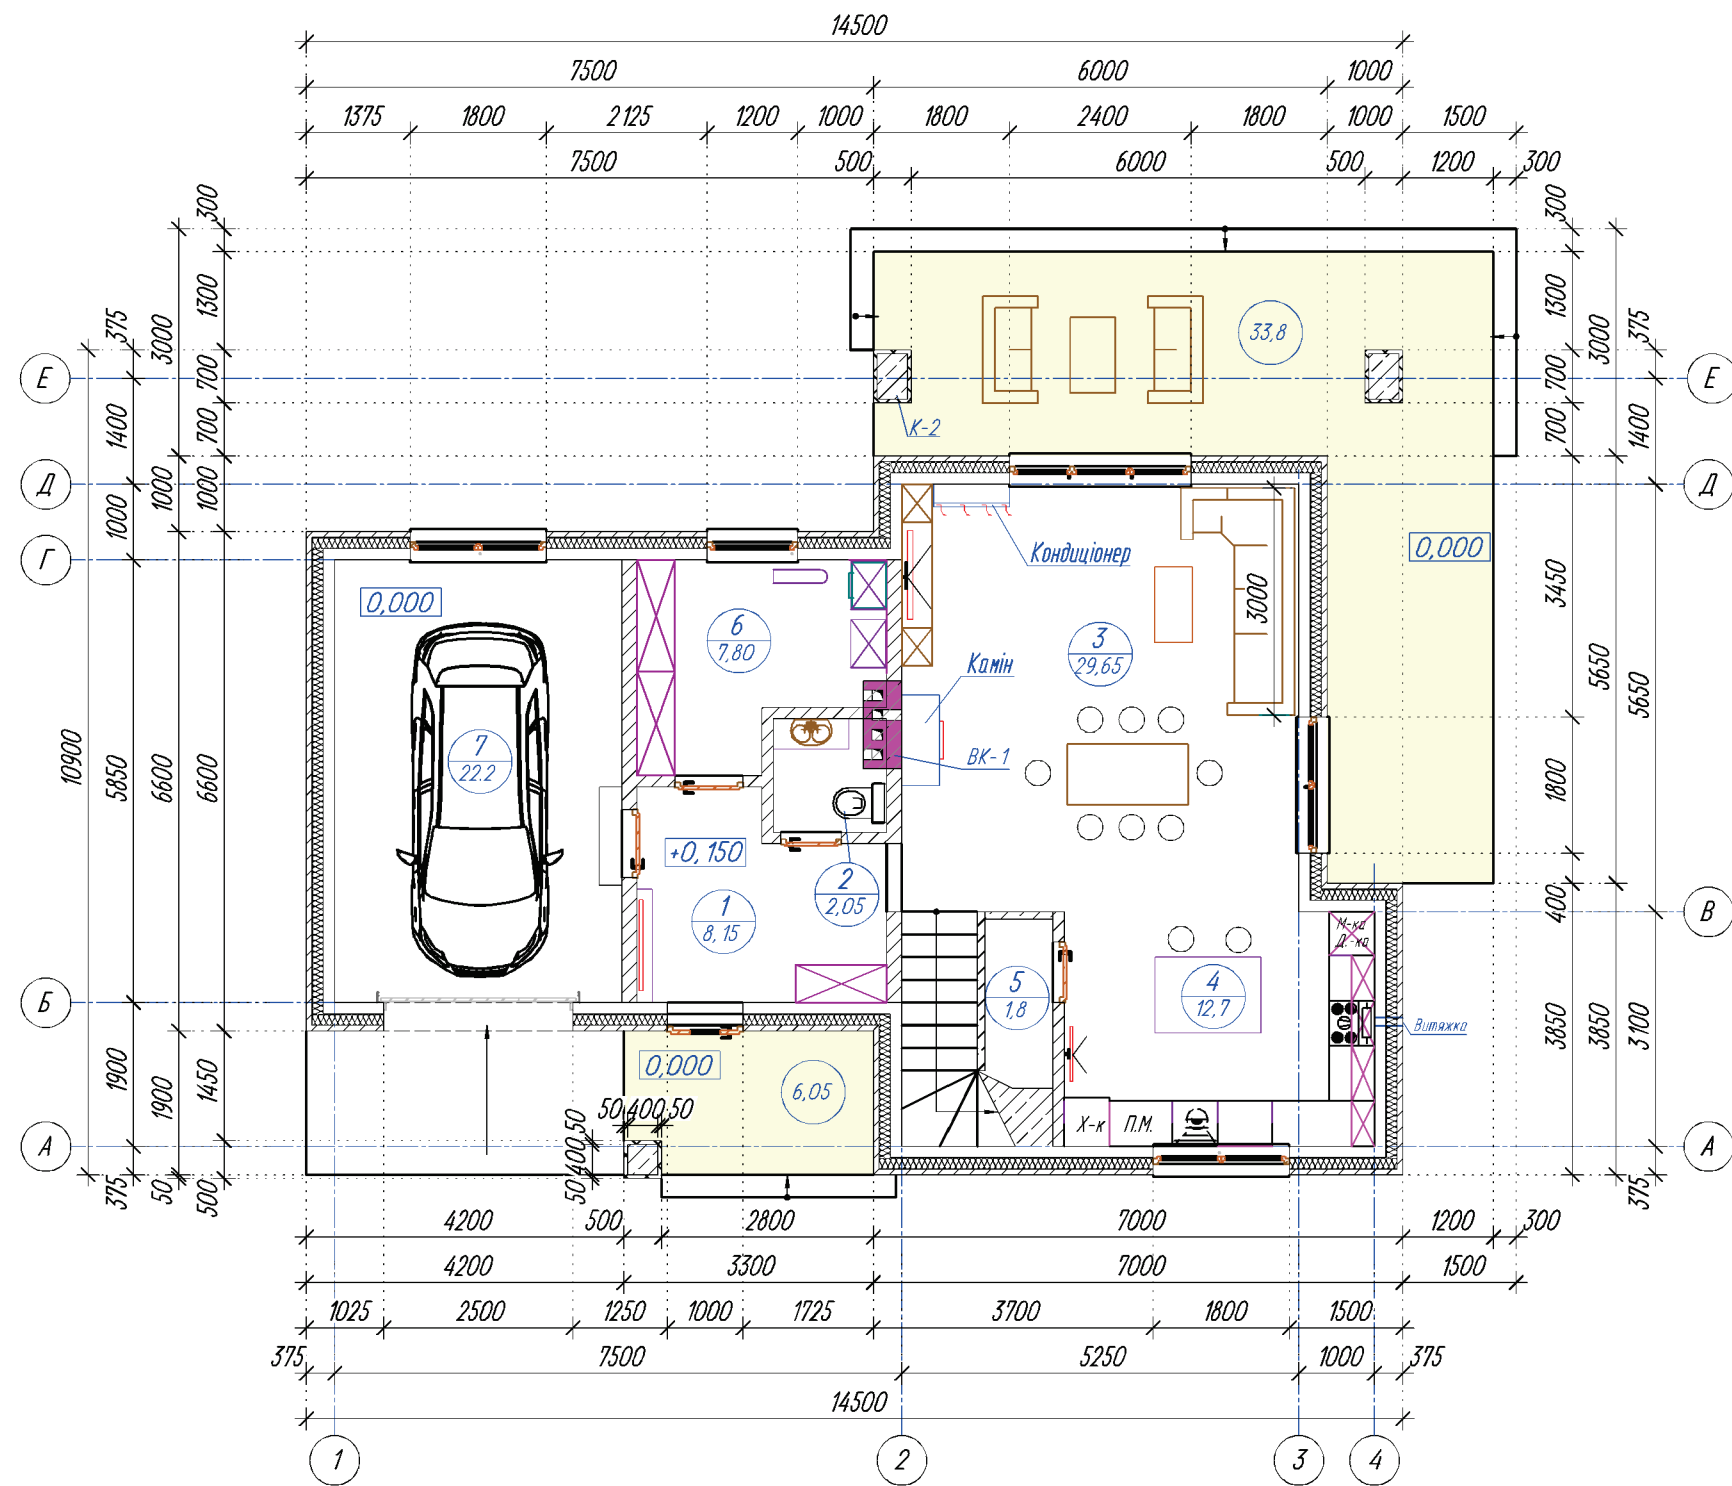


Експлікація приміщень

Поз.	Назва приміщення	Площа, м ²
1	Тамбур	8,15
2	Санвузол	2,05
3	Вітальня зі сходами	29,65
4	Кухня	12,70
5	Комірка	1,80
6	Технічне приміщення	7,80
7	Гараж	22,20
Житлова площа		42,35
Підсобна площа		42,00
Загальна площа		84,35
Вхідна група. Тераса.		39,85
Площа забудови		163,50

1. Даний аркуш дивитись разом з аркушами АБ-2,3,5.
2. За відмітку 0.000 прийнята відмітка верха фундаментної плити.
3. Зовнішні стіни тришарові збірні панелі, загальною шириною 375 мм. 1 шар з залізобетону 150 мм, 2 шар з утепленням мінераловатними плитами щільністю 135 кг/м³ - товщиною 150 мм, 3 шар - залізобетонна - товщ. 75 мм (фасадна частина).
Внутрішні несучі стіни - залізобетонні стінові панелі - товщ. 200мм.
Перегородки - залізобетонні стінові панелі - товщ. 150мм.

						5/25-КБ- 1-АР				
						Будівництво житлового будинку зі збірних з/б панелей, загальною площею 137,45 м².				
Зм.	Кіл.уч.	Арк.	№ док.	Підпис	Дата	Житловий будинок	Стадія	Аркуш	Аркушів	
							Р	7		
Перевірив	Косов С.І.						План меблів на відм. +0,150. Експлікація приміщень.	Кваліфікаційний сертифікат серія АР №021764		
Розробив	Косов С.І.									
ГІП	Косов С.І.									

План меблів на відм. +3,150

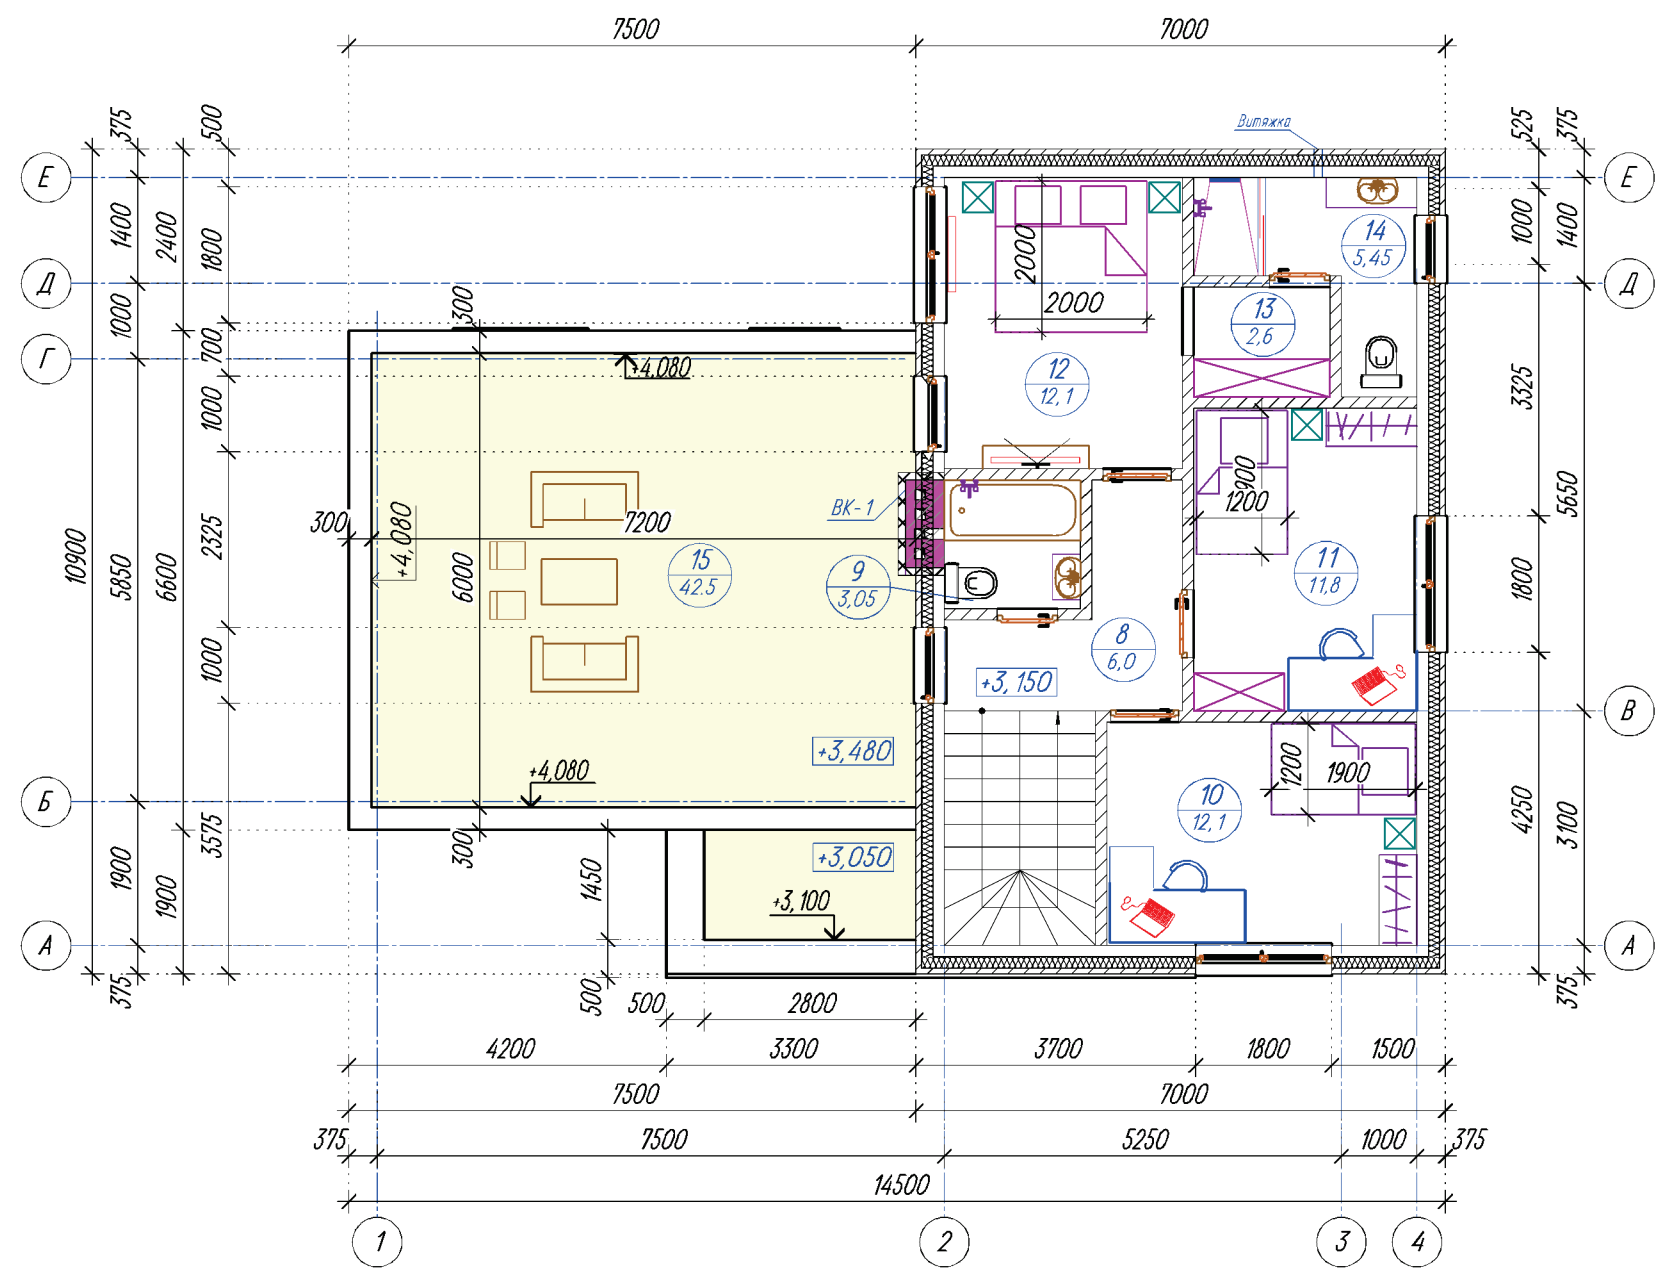

Експлікація приміщень

Поз.	Назва приміщення	Площа, м ²
8	Коридор зі сходами	6,00
9	Ванна кімната	3,05
10	Житлова кімната	12,10
11	Житлова кімната	11,80
12	Житлова кімната	12,10
13	Гардеробна	2,60
14	Душева кімната	5,45
	Житлова площа	36,00
	Підсобна площа	17,10
	Загальна площа	53,10
	Тераса.	40,00

- Даний аркуш дивитись разом з аркушами АБ-2,3,5.
- За відмітку 0.000 прийнята відмітка верха фундаментної плити.
- Зовнішні стіни тришарові збірні панелі, загальною шириною 375 мм. 1 шар з залізобетону 150 мм, 2 шар з утепленням мінераловатними плитами щільністю 135 кг/м³ - товщиною 150 мм, 3 шар - залізобетонна - товщ. 75 мм (фасадна частина).
Внутрішні несучі стіни - залізобетонні стінові панелі - товщ. 200мм.
Перегородки - залізобетонні стінові панелі - товщ. 150мм.

						5/25-КБ-1-АР		
						Будівництво житлового будинку зі збірних з/б панелей, загальною площею 137,45 м ² .		
Зм.	Кіл.уч.	Арк.	№ док.	Підпис	Дата	Житловий будинок	Стадія	Аркуш
							Р	9
Перевірив	Косов С.І.					План меблів на відм. +3,150. Експлікація приміщень.	Кваліфікаційний сертифікат серія АР №021764	
Розробив	Косов С.І.							
ГІП	Косов С.І.							