


План на відм. +0.150

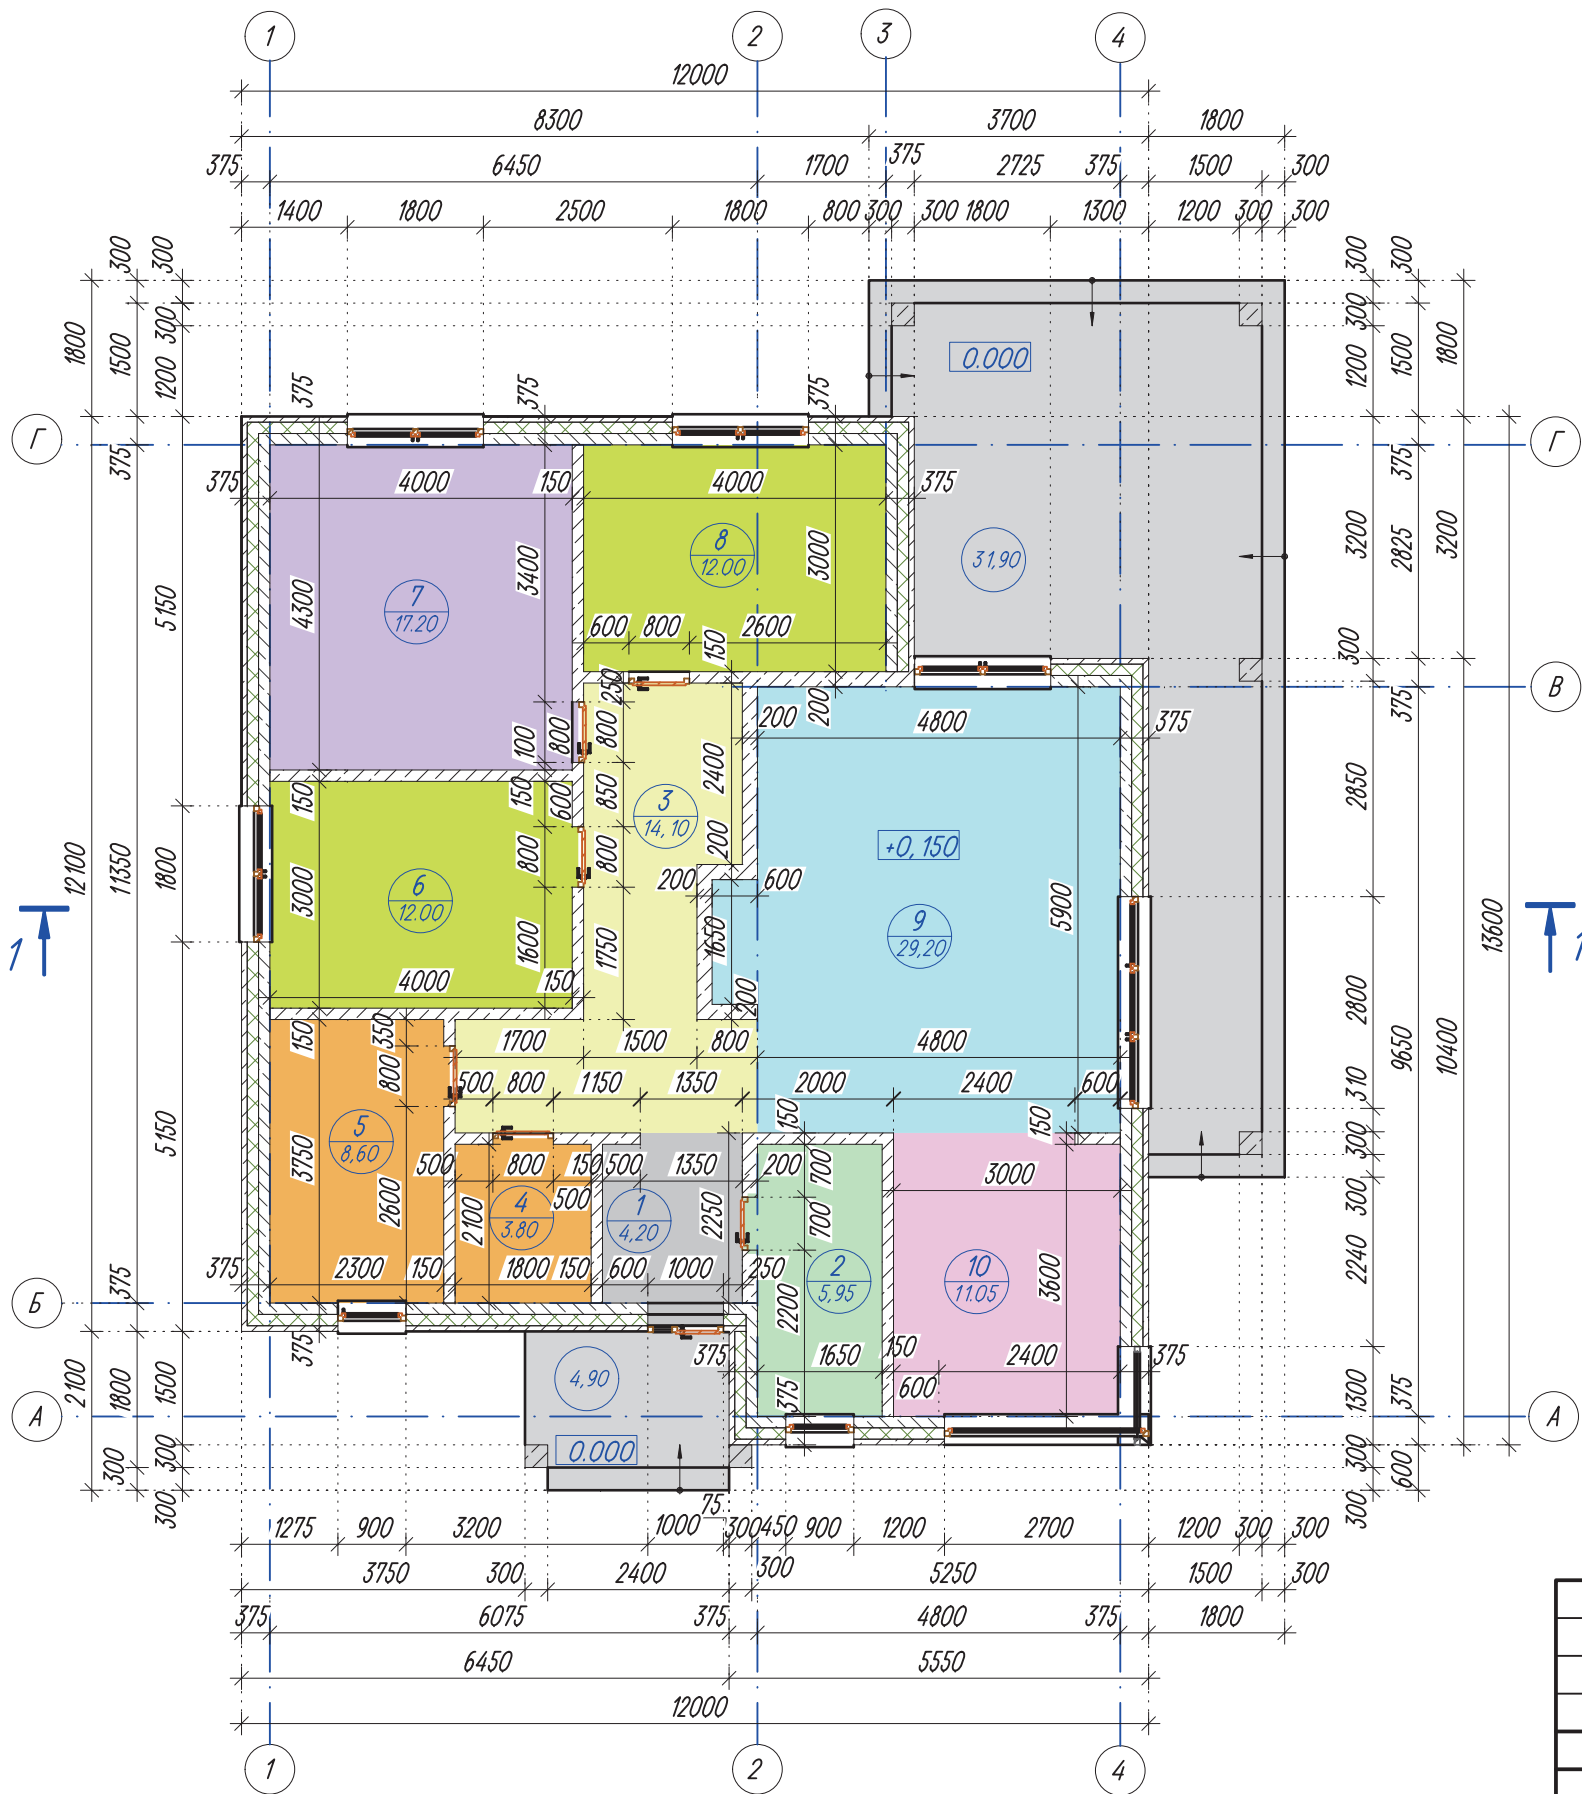

Експлікація приміщень будинку на відм. +0.150

Поз.	Назва приміщення	Площа, м²
1	Передпокій	4.20
2	Технічне приміщення	5.95
3	Коридор	14.10
4	Санвузол	3.80
5	Ванна кімната	8.60
6	Житлова кімната	12.00
7	Житлова кімната	12.00
8	Житлова кімната	17.20
9	Вітальня	29.45
10	Кухня	11.05
	Житлова площа	81.45
	Підсобна площа	36.65
	Загальна площа	118.10
	Вхідна група, Тераса.	36.80
	Площа забудови	187.00


1. Даний аркуш дивитись разом з аркушами АБ-2,3,5.
2. За відмітку 0.000 прийнята відмітка верха фундаментної плити.
3. Зовнішні стіни тришарові збірні панелі, загальною товщиною -375 мм. перший шар з залізобетону 150 мм, другий шар утепленням мінераловатними плитами щільністю -135 кг/м3 товщиною -100 мм, третій шар залізобетону (фасадна частина) товщиною -75 мм.
- Внутрішні несучі - залізобетонні стінові панелі товщиною -200мм.
- Перегородки - залізобетонні стінові панелі товщиною -150мм. Армуються плити звареними сітками і каркасами. Вся арматура, покривається речовинами, що підвищують стійкість до корозії.

						2/24-КБ-1-АР					
						Будівництво житлового будинку зі збірних з/б панелей загальною площею 118.10 м².					
Зм.	Кіл.уч.	Арк.	№док.	Підпис	Дата	Житловий будинок			Стадія	Аркуш	Аркушів
									Р	4	
Перевірів	Косов С.І.					План на відм. +0,150. Експлікація приміщень.			Кваліфікаційний сертифікат серія АР №021764		
Розробив	Косов С.І.										
ГІП	Косов С.І.										

Схема розташування меблів на відм. +0.150

Експлікація приміщень будинку на відм. +0.150

Поз.	Назва приміщення	Площа, м²
1	Передпокій	4.20
2	Технічне приміщення	5.95
3	Коридор	14.10
4	Санвузол	3.80
5	Ванна кімната	8.60
6	Житлова кімната	12.00
7	Житлова кімната	12.00
8	Житлова кімната	17.20
9	Вітальня	29.45
10	Кухня	11.05
Житлова площа		81.45
Підсобна площа		36.65
Загальна площа		118.10
Вхідна група. Тераса.		36.80
Площа забудови		187.00

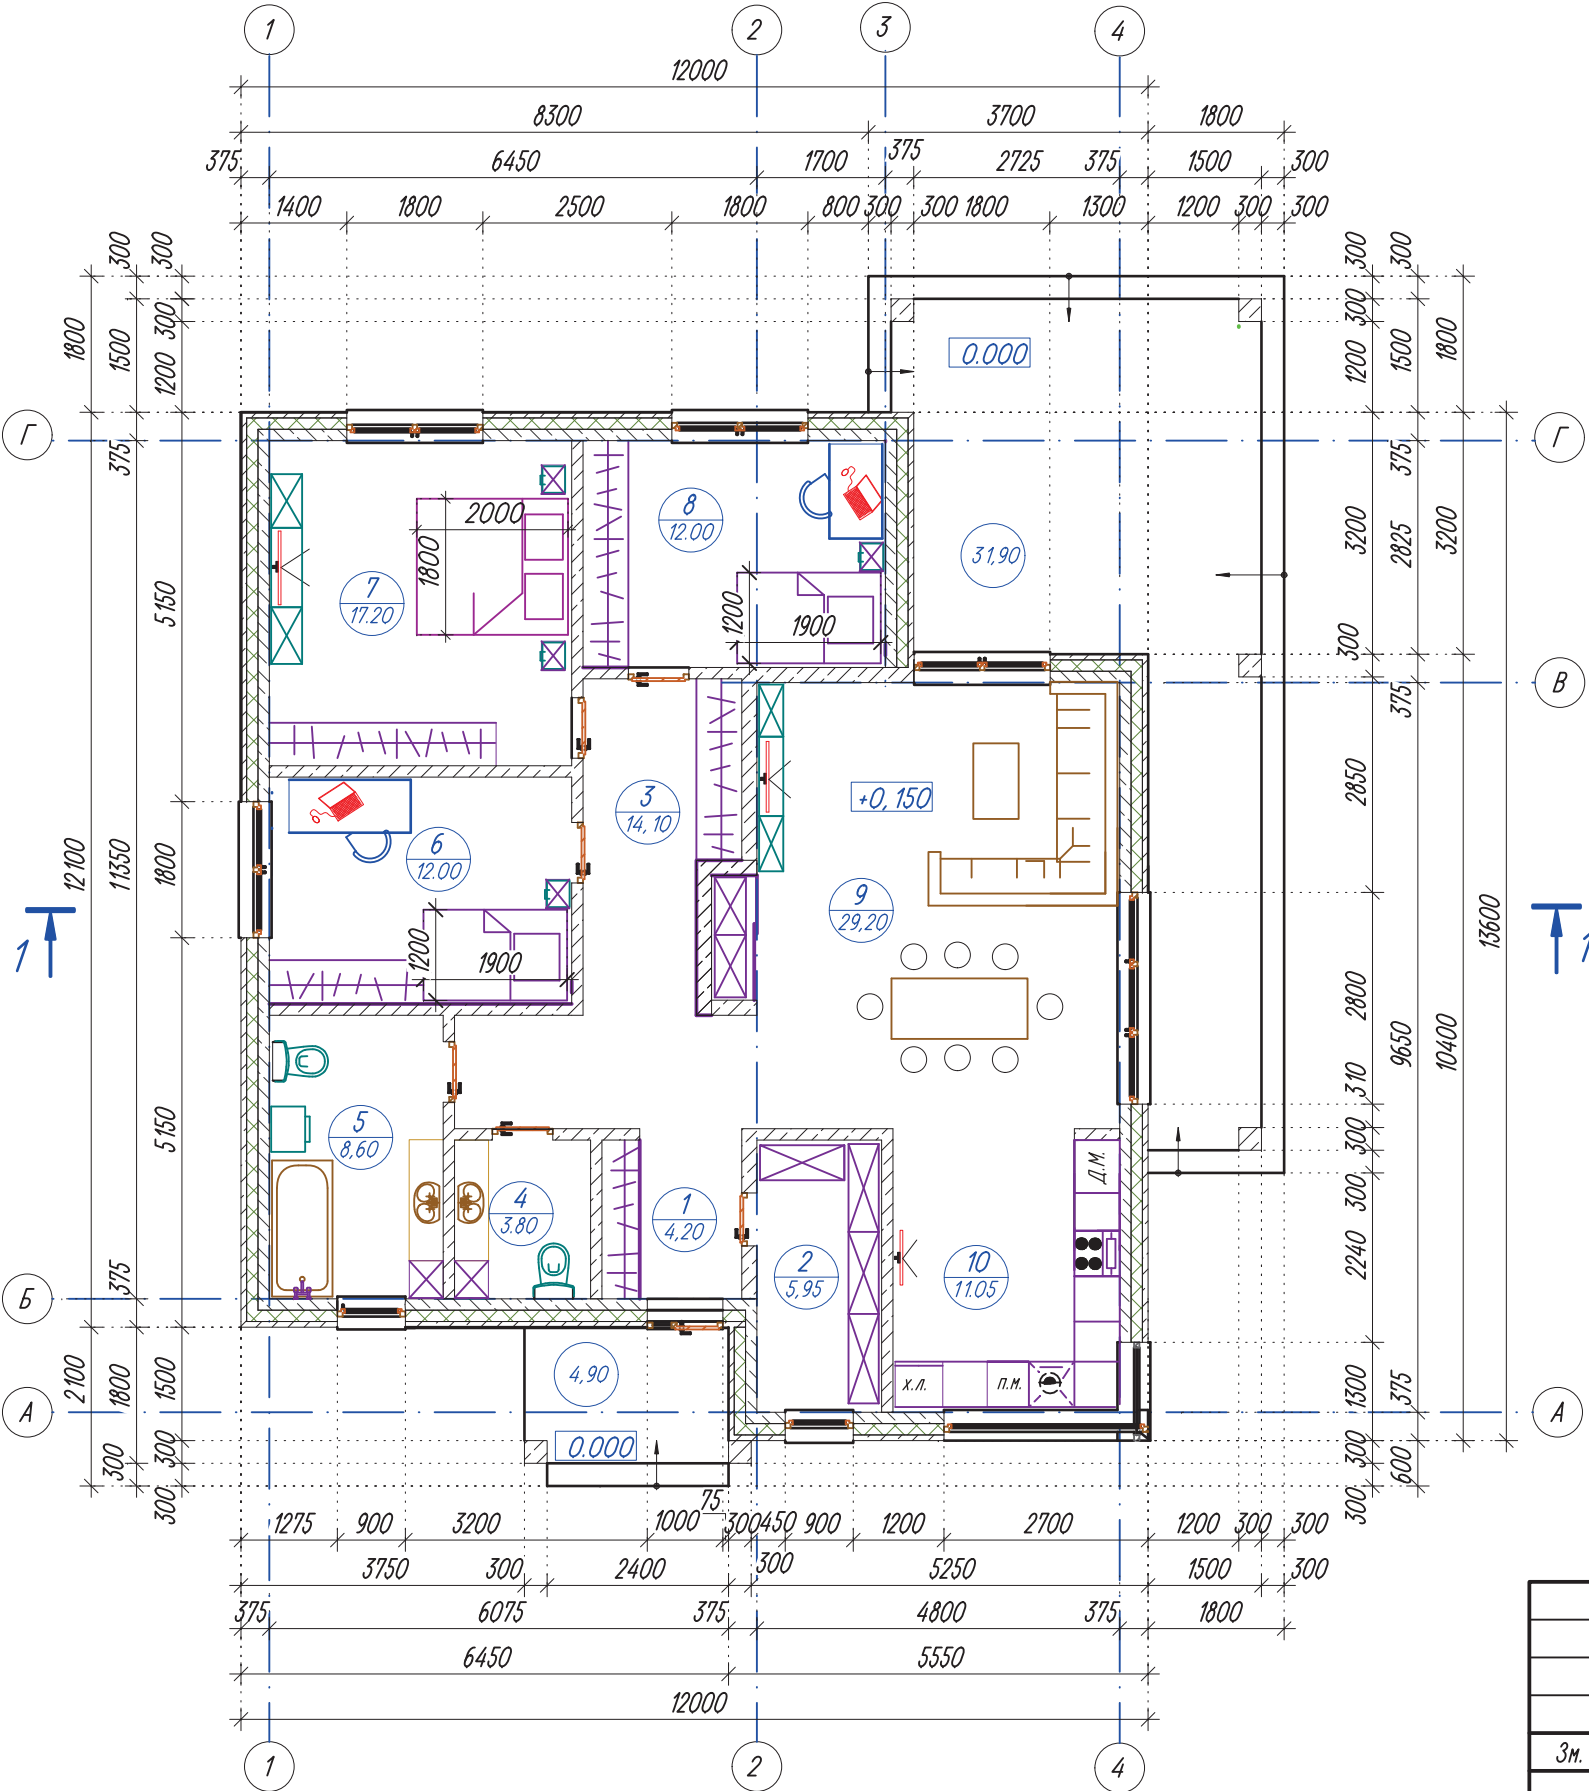

1. Даний аркуш дивитись разом з аркушами АБ-2,3,5.
2. За відмітку 0.000 прийнята відмітка верха фундаментної плити.
3. Зовнішні стіни тришарові збірні панелі, загальною товщиною -375 мм. перший шар з залізобетону 150 мм, другий шар утепленням мінераловатними плитами щільністю -135 кг/м3 товщиною -100 мм, третій шар залізобетону (фасадна частина) товщиною -75 мм.
- Внутрішні несучі - залізобетонні стінові панелі товщиною -200мм.
- Перегородки - залізобетонні стінові панелі товщиною -150мм. Армуються плити звареними сітками і каркасами. Вся арматура, покривається речовинами, що підвищують стійкість до корозії.

						2/24-КБ-1-АР					
						Будівництво житлового будинку зі збірних з/б панелей загальною площею 118.10 м².					
Зм.	Кіл.уч.	Арк.	№ док.	Підпис	Дата	Житловий будинок			Стадія	Аркуш	Аркушів
									Р	5	
Перевірив	Косов С.І.					Схема розташування меблів на відм. +0.150			Кваліфікаційний сертифікат серія АР №021764		
Розробив	Косов С.І.										
ГІП	Косов С.І.										