



Схема меблів на відм. 0,150.

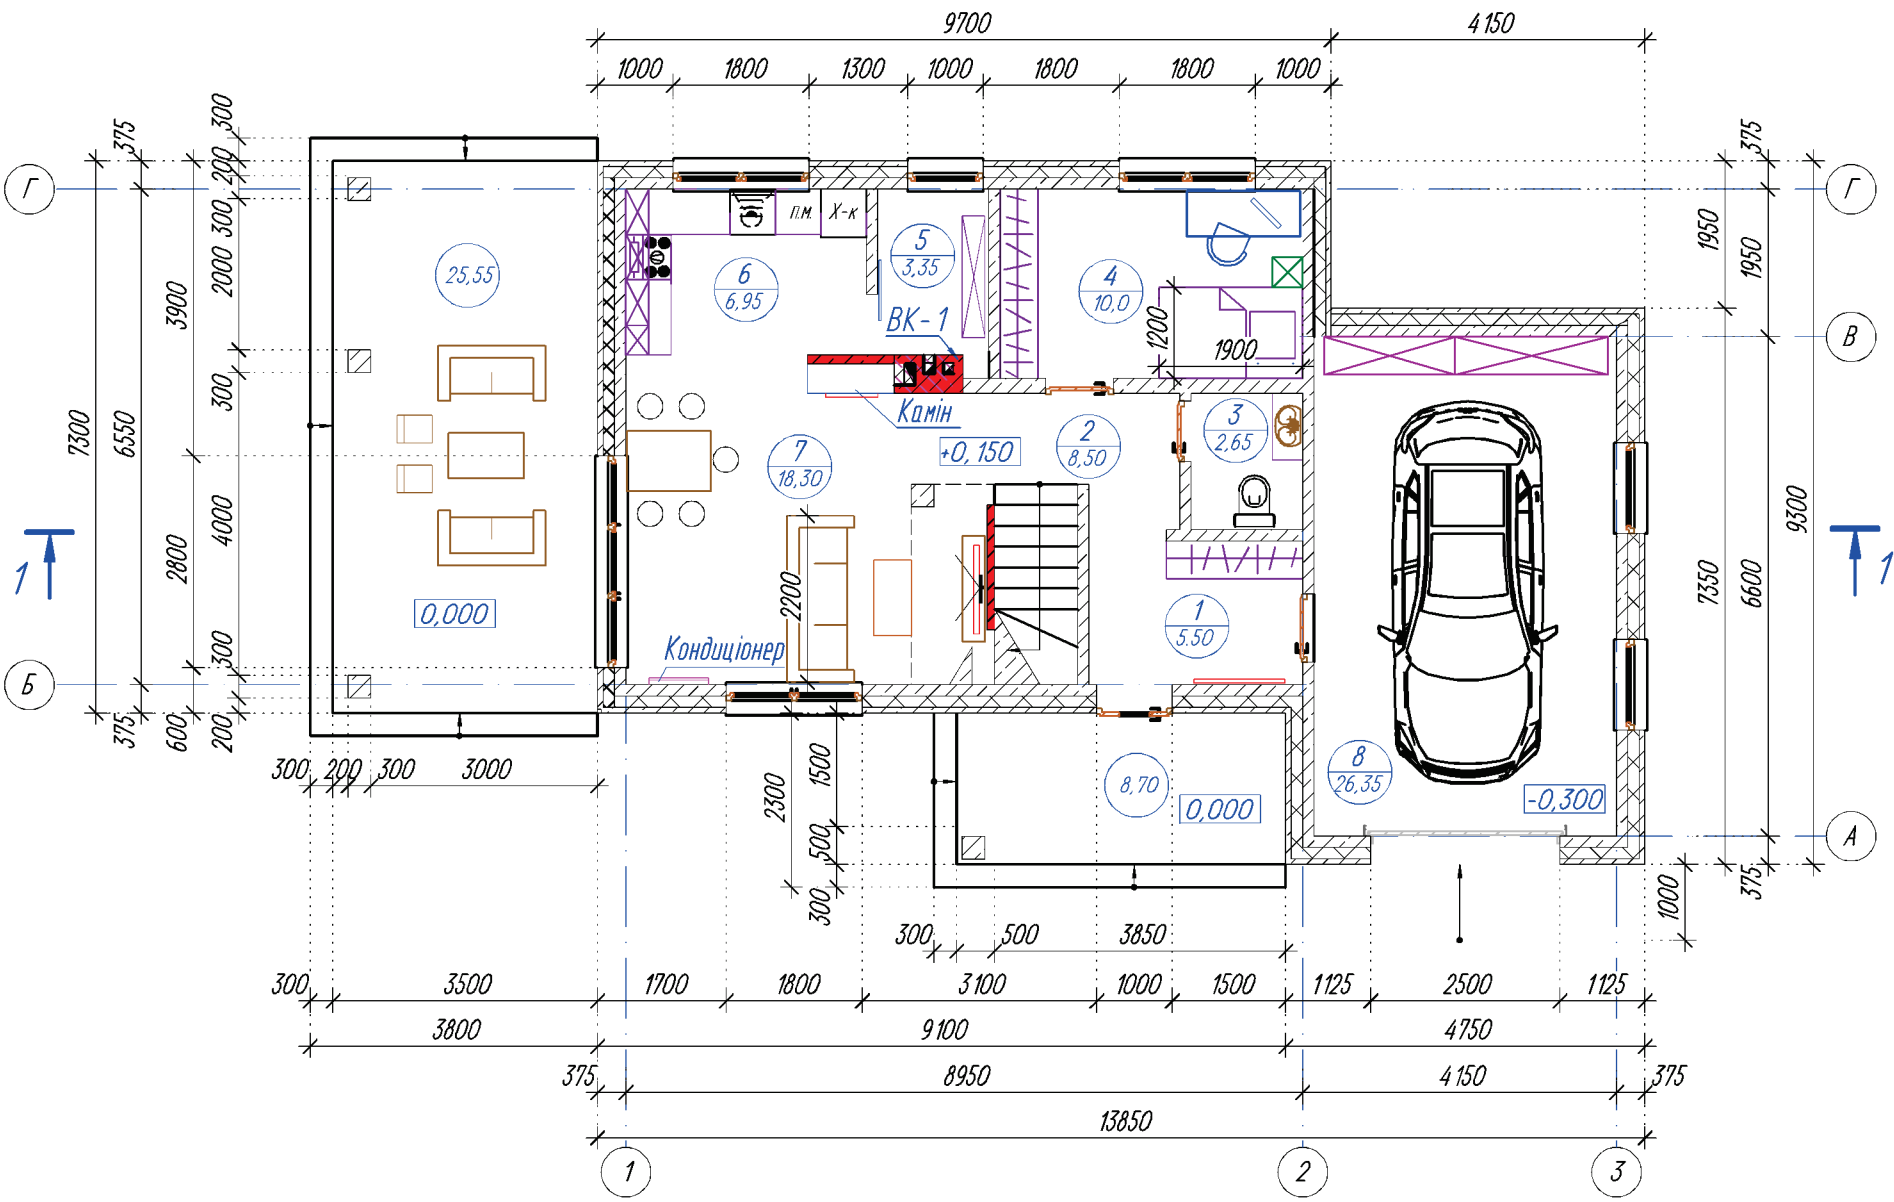

Експлікація приміщень на відм. +0,150.

Поз.	Назва приміщення	Площа, м ²
1	Передпокій	5,50
2	Коридор зі сходами	8,50
3	Санвузол	2,65
4	Житлова кімната	10,00
5	Технічне приміщення	3,35
6	Кухня	6,95
7	Вітальня	18,30
8	Гараж	26,35
Житлова площа		28,30
Підсобна площа		53,30
Загальна площа		81,55
Вхідна група. Тераса.		34,25
Площа забудови		113,05


Вентиляційні канали першого поверху
ВК-1

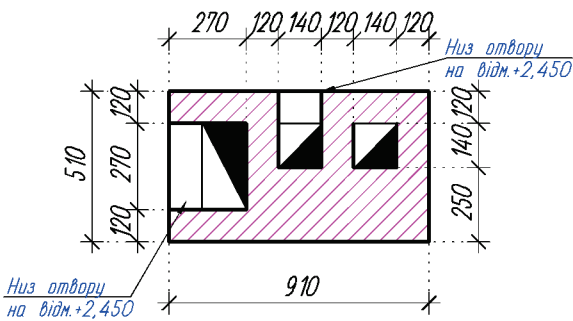

- Даний аркуш дивитись разом з аркушами АБ-4,5,6
- За відмітку 0.000 прийнята відмітка верха фундаментної плити.
- Зовнішні стіни тришарові збірні панелі, загальною шириною 375 мм. 1 шар з залізобетону 150 мм, 2 шар з утепленням мінераловатними плитами щільністю 135 кг/м³ - товщиною 150 мм, 3 шар - залізобетонна - товщ. 75 мм (фасадна частина).
Внутрішні несучі стіни - залізобетонні стінові панелі - товщ. 200мм.
Перегородки - залізобетонні стінові панелі - товщ. 150мм. та цегли - 120мм.
Кладку вентиляційних каналів виконати з повнотілої глиняної цегли пластичного пресування з старанним розчищенням швів від розчину.
- цегла перегородки - 415 шт. -цегла ВК - 540 шт.

						4/25-КБ-1-АР			
						Будівництво житлового будинку зі збірних з/б панелей загальною площею 131,00 м².			
Зм.	Кіл.уч.	Арк.	№док.	Підпис	Дата	Житловий будинок	Стадія	Аркуш	Аркушів
							Р	7	
Перевірив		Косов С.І.					Кваліфікаційний сертифікат серія АР №021764		
Розробив		Косов С.І.							
						Схема меблів на відм. +0,150. Есплікація приміщень			
ГІП		Косов С.І.							


Схема меблів на відм. +3,180.

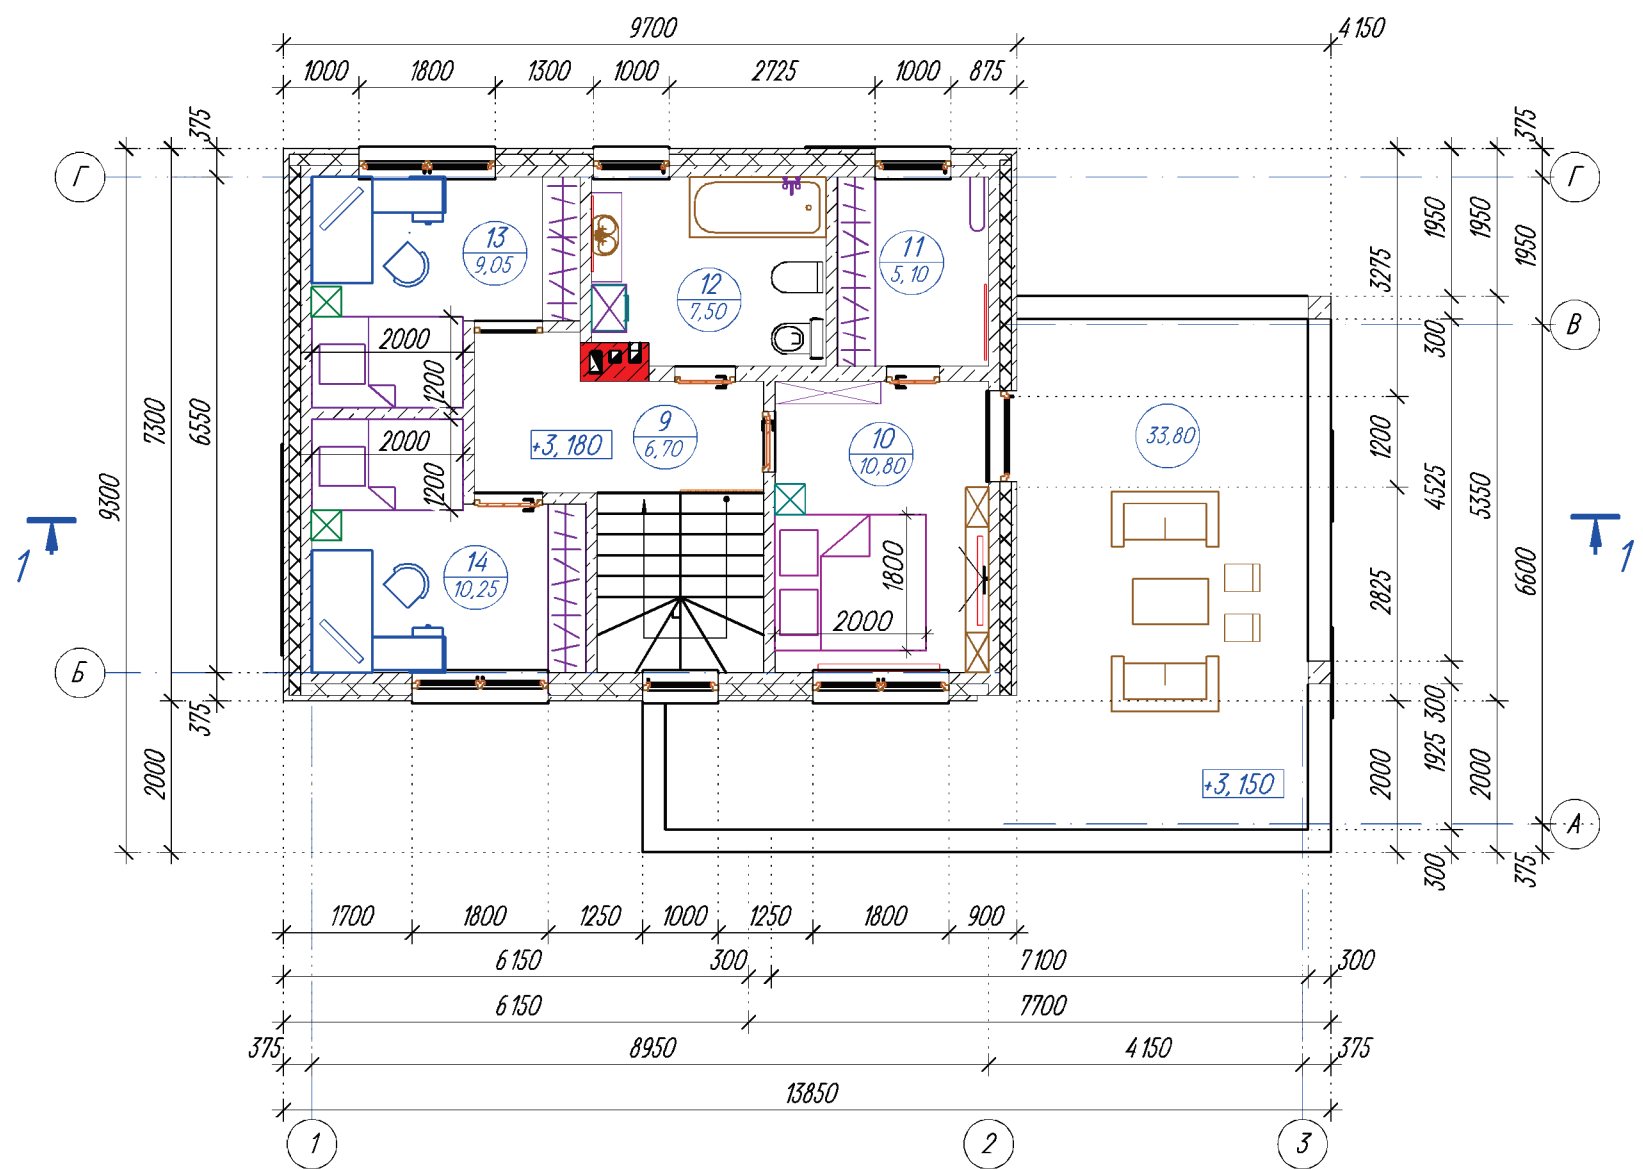

Експлікація приміщень на відм. +3,180.

Поз.	Назва приміщення	Площа, м ²
9	Коридор	6,70
10	Житлова кімната	10,90
11	Гардеробна	5,00
12	Ванна кімната	7,50
13	Житлова кімната	9,05
14	Житлова кімната	10,25
	Тераса	33,80
	Житлова площа	30,20
	Підсобна площа	19,20
	Загальна площа	49,40

Вентиляційні канали другого поверху

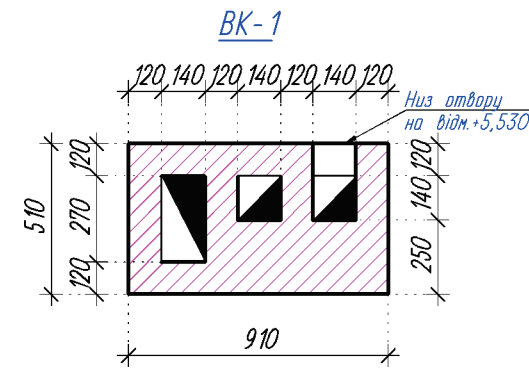

- Даний аркуш дивитись разом з аркушами АБ-4,5,8
- За відмітку 0.000 прийнята відмітка верха фундаментної плити.
- Зовнішні стіни тришарові збірні панелі, загальною шириною 375 мм. 1 шар з залізобетону 150 мм, 2 шар з утепленням мінераловатними плитами щільністю 135 кг/м³ - товщиною 150 мм, 3 шар - залізобетонна - товщ. 75 мм (фасадна частина).
Внутрішні несучі стіни - залізобетонні стінові панелі - товщ. 200мм.
Перегородки - залізобетонні стінові панелі - товщ. 150мм.
Кладку вентиляційних каналів виконати з повнотілої глиняної цегли пластичного пресування з старанним розчищенням швів від розчину.
-цегла ВК - 650 шт.

						4/25-КБ-1-АР			
						Будівництво житлового будинку зі збірних з/б панелей загальною площею 131,00 м².			
Зм.	Кіл.уч.	Арк.	№ док.	Підпис	Дата	Житловий будинок	Стадія	Аркуш	Аркушів
							Р	9	
Перевірив	Косов С.І.						Схема меблів на відм. +3,180. Есплікація приміщень	Кваліфікаційний сертифікат серія АР №021764	
Розробив	Косов С.І.								
ГІП	Косов С.І.								