


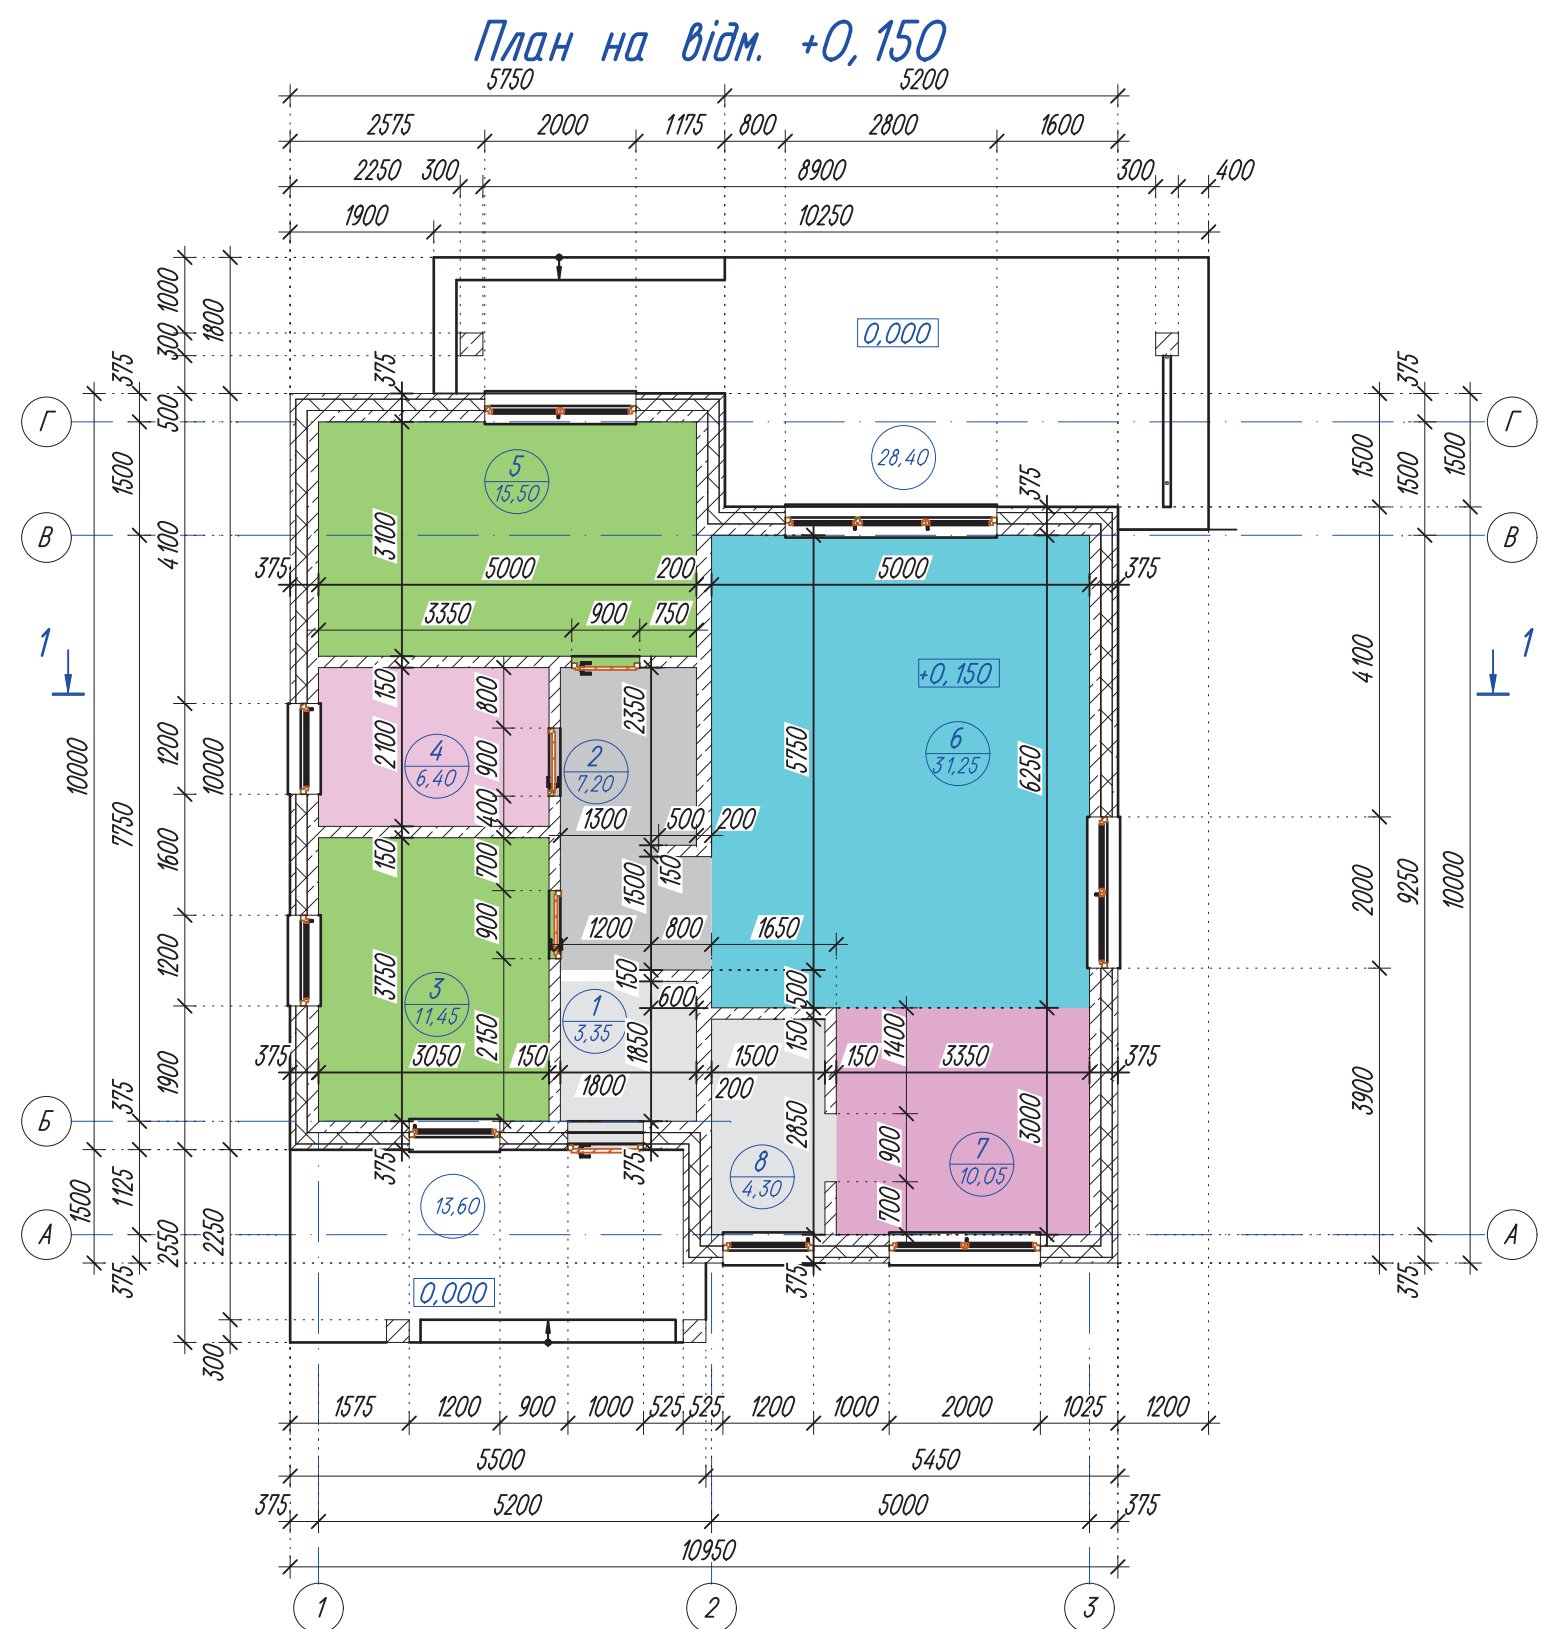


Експлікація приміщень

Поз.	Назва приміщення	Площа, м ²
1	Тамбур	3,35
2	Коридор	7,20
3	Житлова кімната	11,45
4	Ванна кімната	6,40
5	Житлова кімната	15,50
6	Вітальня	31,25
7	Кухня	10,05
8	Технічне приміщення	4,30
Житлова площа		68,25
Підсобна площа		21,25
Загальна площа		89,50
Вхідна група. Тераса.		42,00
Площа забудови		152,30

- Даний аркуш дивитись разом з аркушами АБ-2,3,5.
- За відмітку 0.000 прийнята відмітка верха фундаментної плити.
- Зовнішні стіни тришарові збірні панелі, загальною шириною 375 мм. 1 шар з залізобетону 150 мм, 2 шар з утепленням мінераловатними плитами щільністю 135 кг/м³ - товщиною 150 мм, 3 шар - залізобетонна - товщ. 75 мм (фасадна частина).
Внутрішні несучі стіни - залізобетонні стінові панелі - товщ. 200мм.
Перегородки - залізобетонні стінові панелі - товщ. 150мм.

						3/24-КБ- 1-АР				
						Будівництво житлового будинку зі збірних з/б панелей, загальною площею 89.50 м².				
Зм.	Кіл.уч.	Арк.	№ док.	Підпис	Дата	Житловий будинок		Стадія	Аркуш	Аркушів
								Р	4	
Перевірів	Косов С.І.					План на відм. +0,150. Експлікація приміщень.		Кваліфікаційний сертифікат серія АР №021764		
Розробив	Косов С.І.									
ГІП	Косов С.І.									

Схема меблів на відм. +0,150

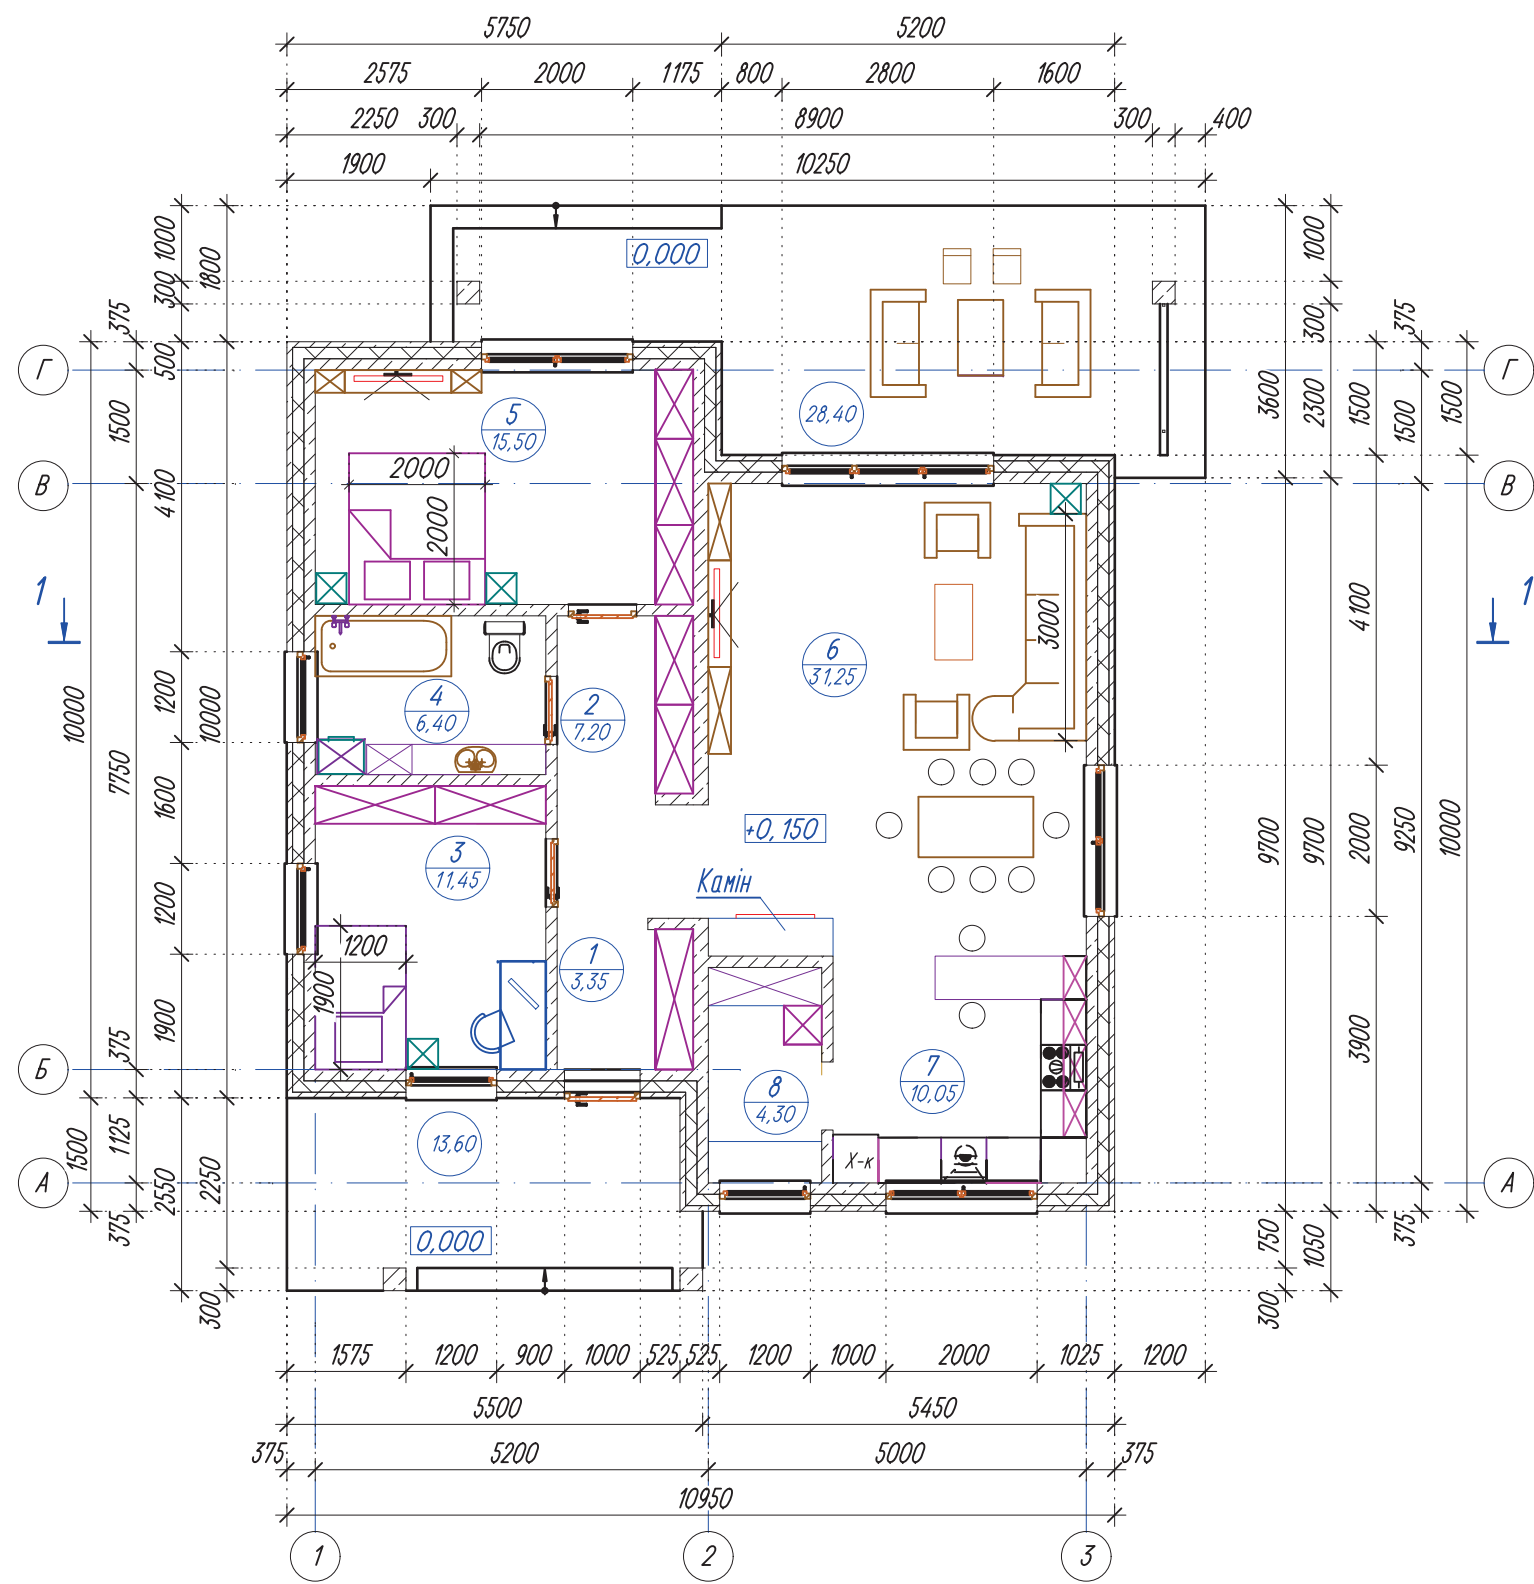

Експлікація приміщень

Поз.	Назва приміщення	Площа, м ²
1	Тамбур	3,35
2	Коридор	7,20
3	Житлова кімната	11,45
4	Ванна кімната	6,40
5	Житлова кімната	15,50
6	Вітальня	31,25
7	Кухня	10,05
8	Технічне приміщення	4,30
Житлова площа		68,25
Підсобна площа		21,25
Загальна площа		89,50
Вхідна група. Тераса.		42,00
Площа забудови		152,30

1. Даний аркуш дивитись разом з аркушами АБ-2,3,5.
2. За відмітку 0.000 прийнята відмітка верха фундаментної плити.
3. Зовнішні стіни тришарові збірні панелі, загальною шириною 375 мм. 1 шар з залізобетону 150 мм, 2 шар з утепленням мінераловатними плитами щільністю 135 кг/м³ - товщиною 150 мм, 3 шар - залізобетонна - товщ. 75 мм (фасадна частина).
Внутрішні несучі стіни - залізобетонні стінові панелі - товщ. 200мм.
Перегородки - залізобетонні стінові панелі - товщ. 150мм.

						3/24-КБ-1-АР			
						Будівництво житлового будинку зі збірних з/б панелей, загальною площею 89.50 м².			
Зм.	Кіл.уч.	Арк.	№ док.	Підпис	Дата	Житловий будинок	Стадія	Аркуш	Аркушів
							Р	5	
Перевірив	Косов С.І.						Кваліфікаційний сертифікат серія АР №021764		
Розробив	Косов С.І.					Схема меблів на відм. +0,150. Есплікація приміщень			
ГІП	Косов С.І.								