



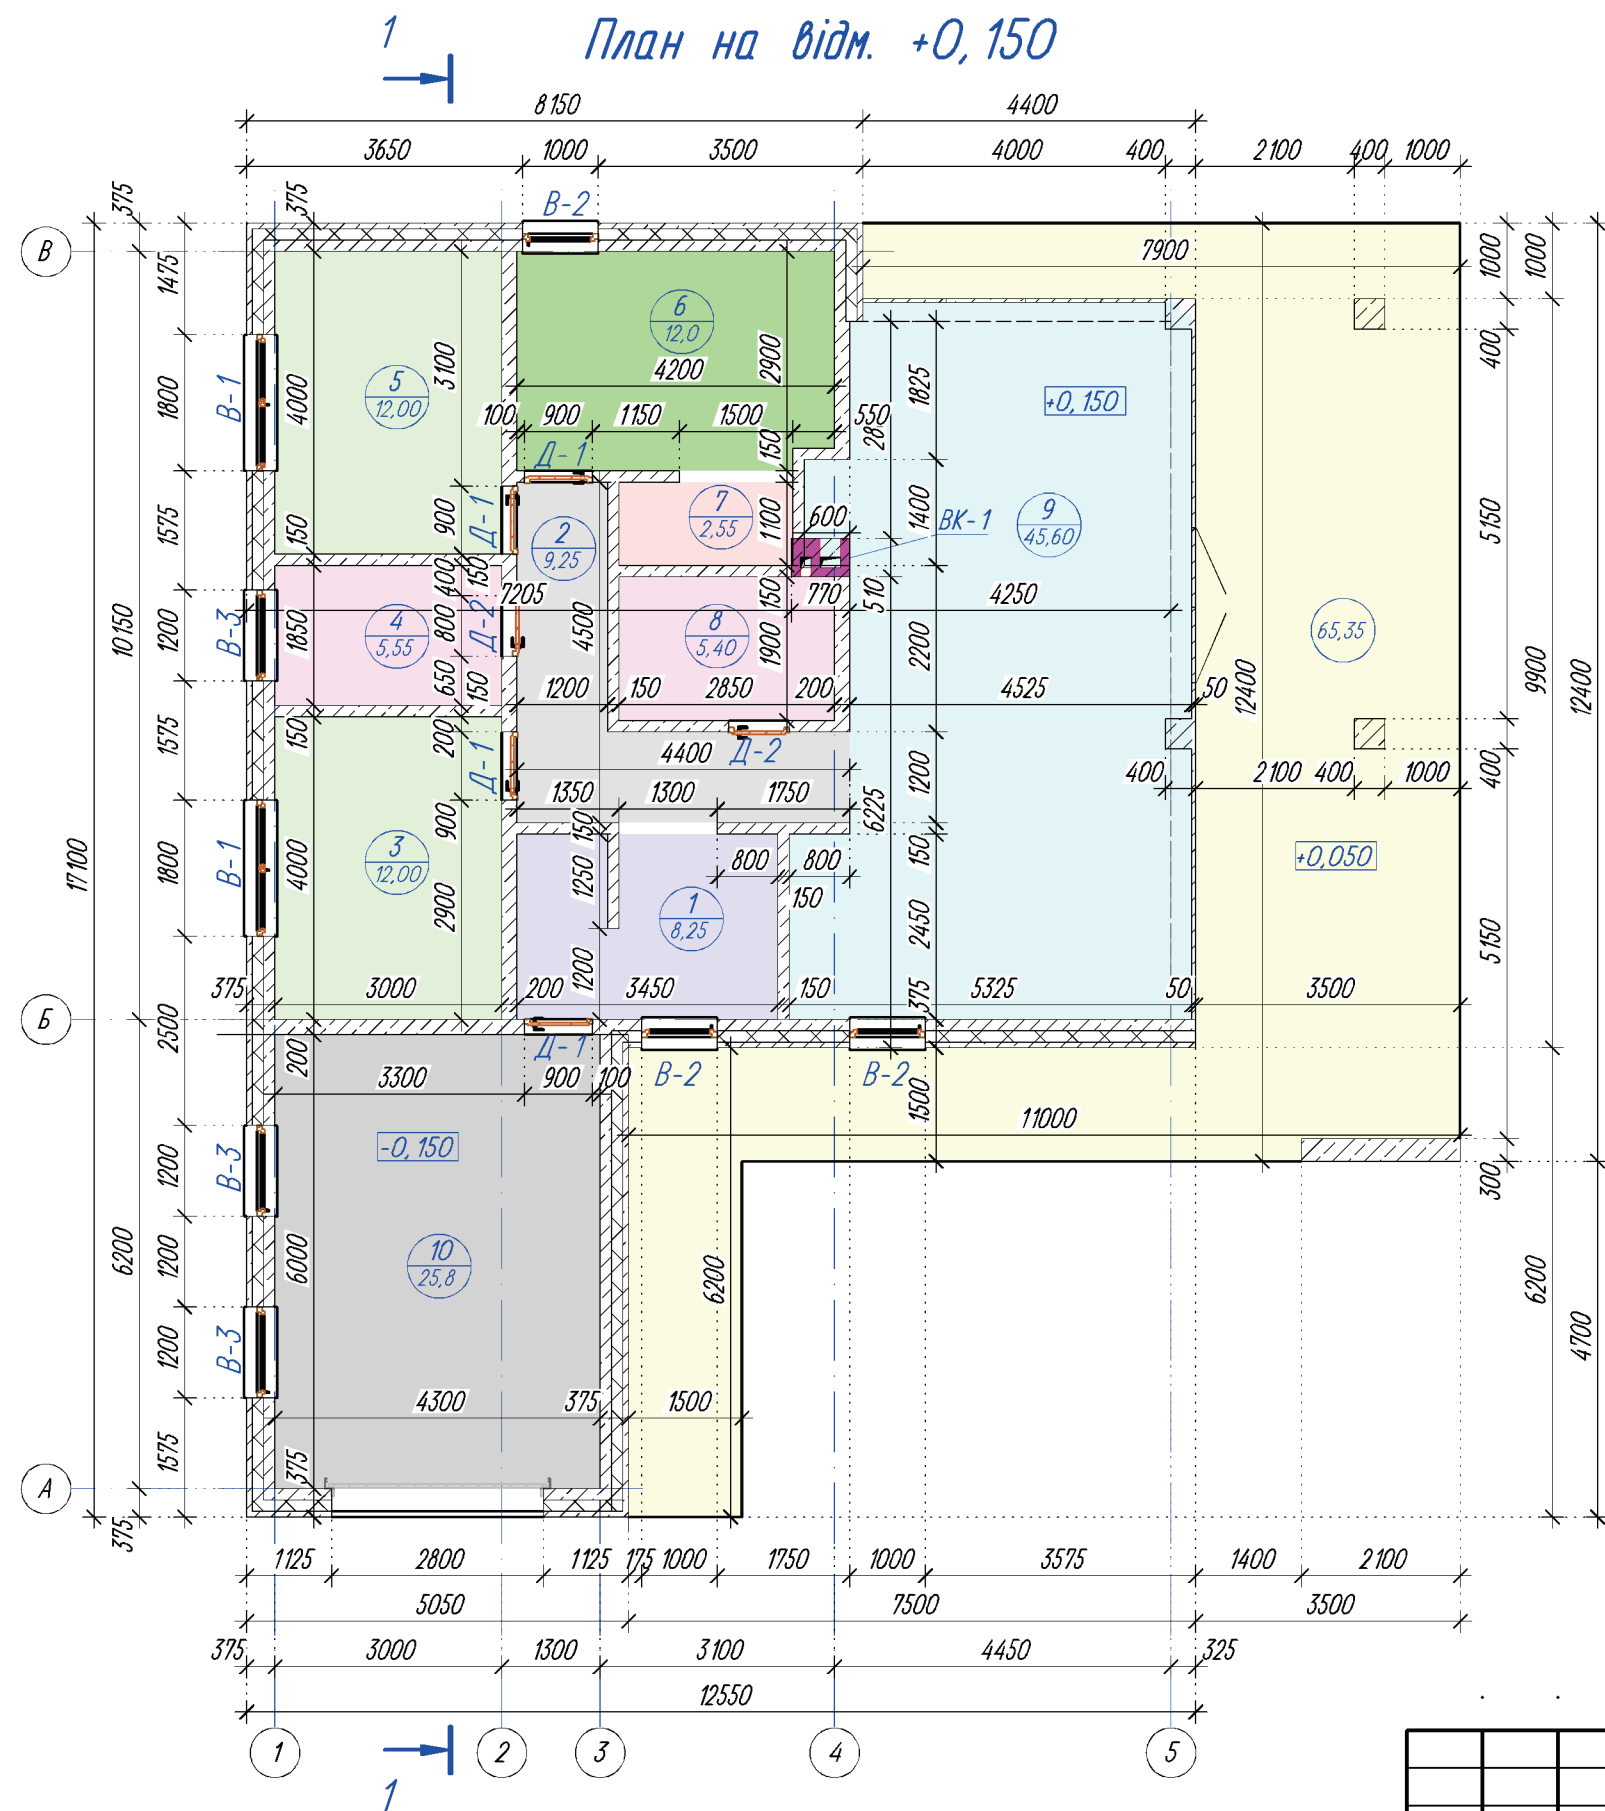

Експлікація приміщень

Поз.	Назва приміщення	Площа, м ²
1	Тамбур та гардероб	8,25
2	Коридор	9,25
3	Житлова кімната	12,00
4	Ванна кімната	5,55
5	Житлова кімната	12,00
6	Житлова кімната	12,00
7	Гардеробна	2,55
8	Ванна кімната	5,40
9	Кухня-вітальня	45,60
10	Гараж на одне авто	25,80
Загальна площа		138,40
Житлова площа		81,60
Підсобна площа		56,80
Вхідна площадка, тераса		65,35
Площа забудови		229,80


ВК-1

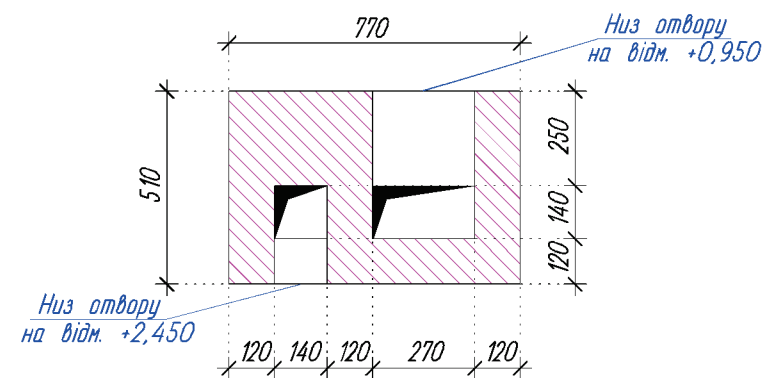

- Даний аркуш дивитись разом з аркушами АБ-2,3,5.
- За відмітку 0.000 прийнята відмітка верха фундаментної плити.
- Зовнішні стіни тришарові збірні панелі, загальною шириною 375 мм. 1 шар з залізобетону 150 мм, 2 шар з утепленням мінераловатними плитами щільністю 135 кг/м³ - товщиною 150 мм, 3 шар - залізобетонна - товщ. 75 мм (фасадна частина).
Внутрішні несучі стіни - залізобетонні стінові панелі - товщ. 200мм.
Перегородки - залізобетонні стінові панелі - товщ. 150мм.

						6/25-КБ-1-АР			
						Будівництво житлового будинку зі збірних з/б панелей, загальною площею 138,40 м².			
Зм.	Кіл.уч.	Арк.	№ док.	Підпис	Дата	Житловий будинок	Стадія	Аркуш	Аркушів
							Р	6	
Перевірив	Косов С.І.				План на відм. +0,150. Експлікація приміщень.		Кваліфікаційний сертифікат серія АР №021764		
Розробив	Баранівський Б.О.								
ГІП	Косов С.І.								

1 План на відм. +0,150

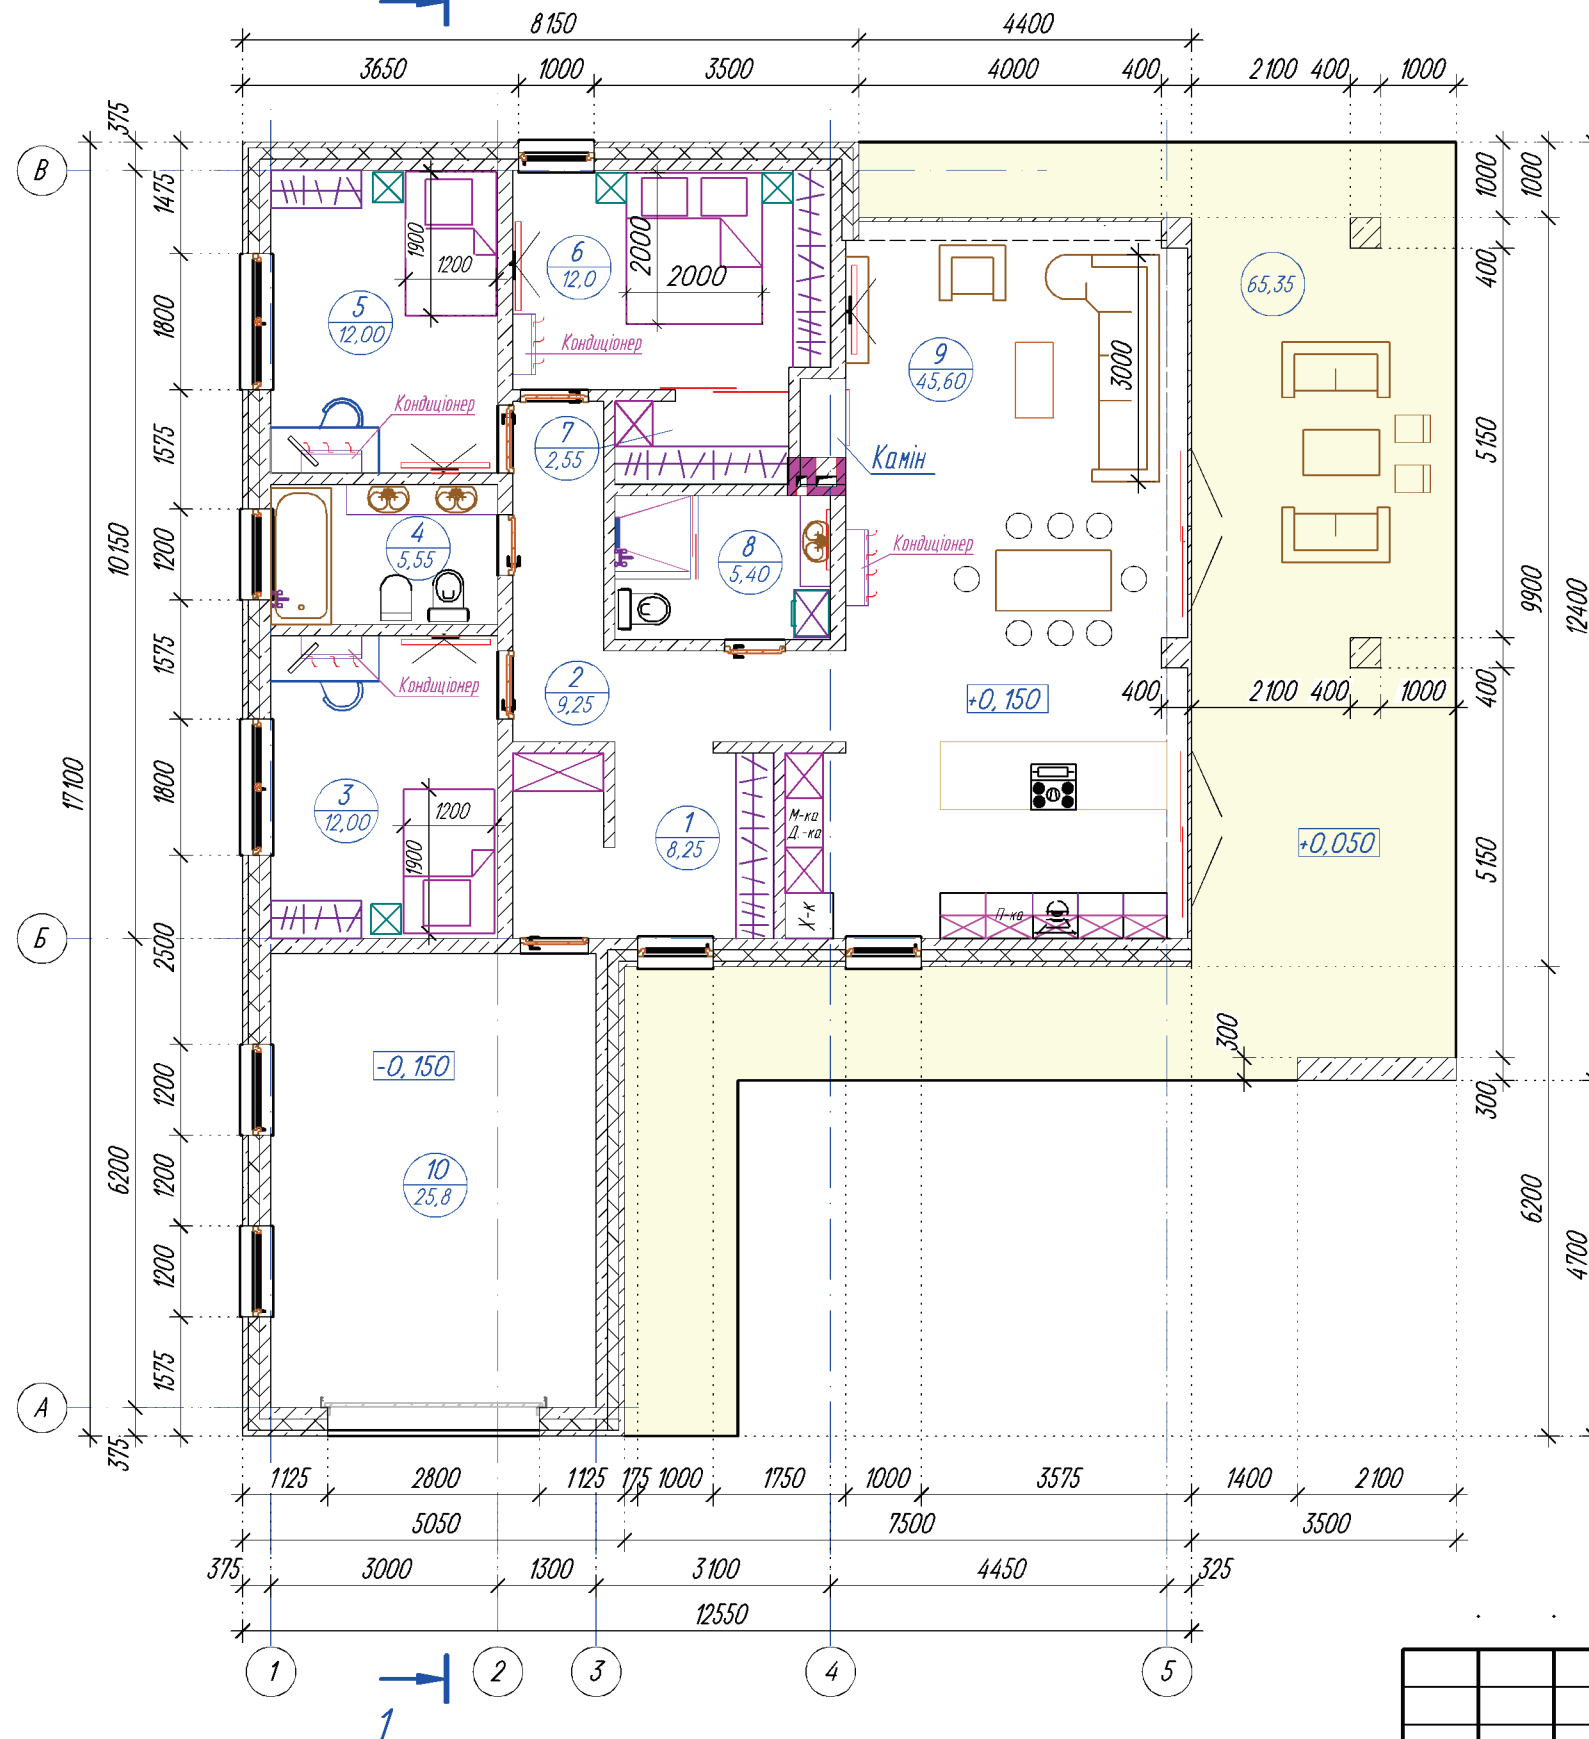

Експлікація приміщень

Поз.	Назва приміщення	Площа, м ²
1	Тамбур та гардероб	8,25
2	Коридор	9,25
3	Житлова кімната	12,00
4	Ванна кімната	5,55
5	Житлова кімната	12,00
6	Житлова кімната	12,00
7	Гардеробна	2,55
8	Ванна кімната	5,40
9	Кухня-вітальня	45,60
10	Гараж на одне авто	25,80
	Загальна площа	138,40
	Житлова площа	81,60
	Підсобна площа	56,80
	Вхідна площадка, тераса.	65,35
	Площа забудови	229,80

- Даний аркуш дивитись разом з аркушами АБ-2,3,5.
- За відмітку 0.000 прийнята відмітка верха фундаментної плити.
- Зовнішні стіни тришарові збірні панелі, загальною шириною 375 мм. 1 шар з залізобетону 150 мм, 2 шар з утепленням мінераловатними плитами щільністю 135 кг/м³ - товщиною 150 мм, 3 шар - залізобетонна - товщ. 75 мм (фасадна частина).
Внутрішні несучі стіни - залізобетонні стінові панелі - товщ. 200мм.
Перегородки - залізобетонні стінові панелі - товщ. 150мм.

						6/25-КБ-1-АР			
						Будівництво житлового будинку зі збірних з/б панелей, загальною площею 138,40 м².			
Зм.	Кіл.уч.	Арк.	№ док.	Підпис	Дата	Житловий будинок	Стадія	Аркуш	Аркушів
							Р	7	
Перевірив	Косов С.І.					План на відм. +0,150. Експлікація приміщень.	Кваліфікаційний сертифікат серія АР №021764		
Розробив	Баранівський Б.О.								
ГІП	Косов С.І.								