



План приміщень на відм. +0,150.

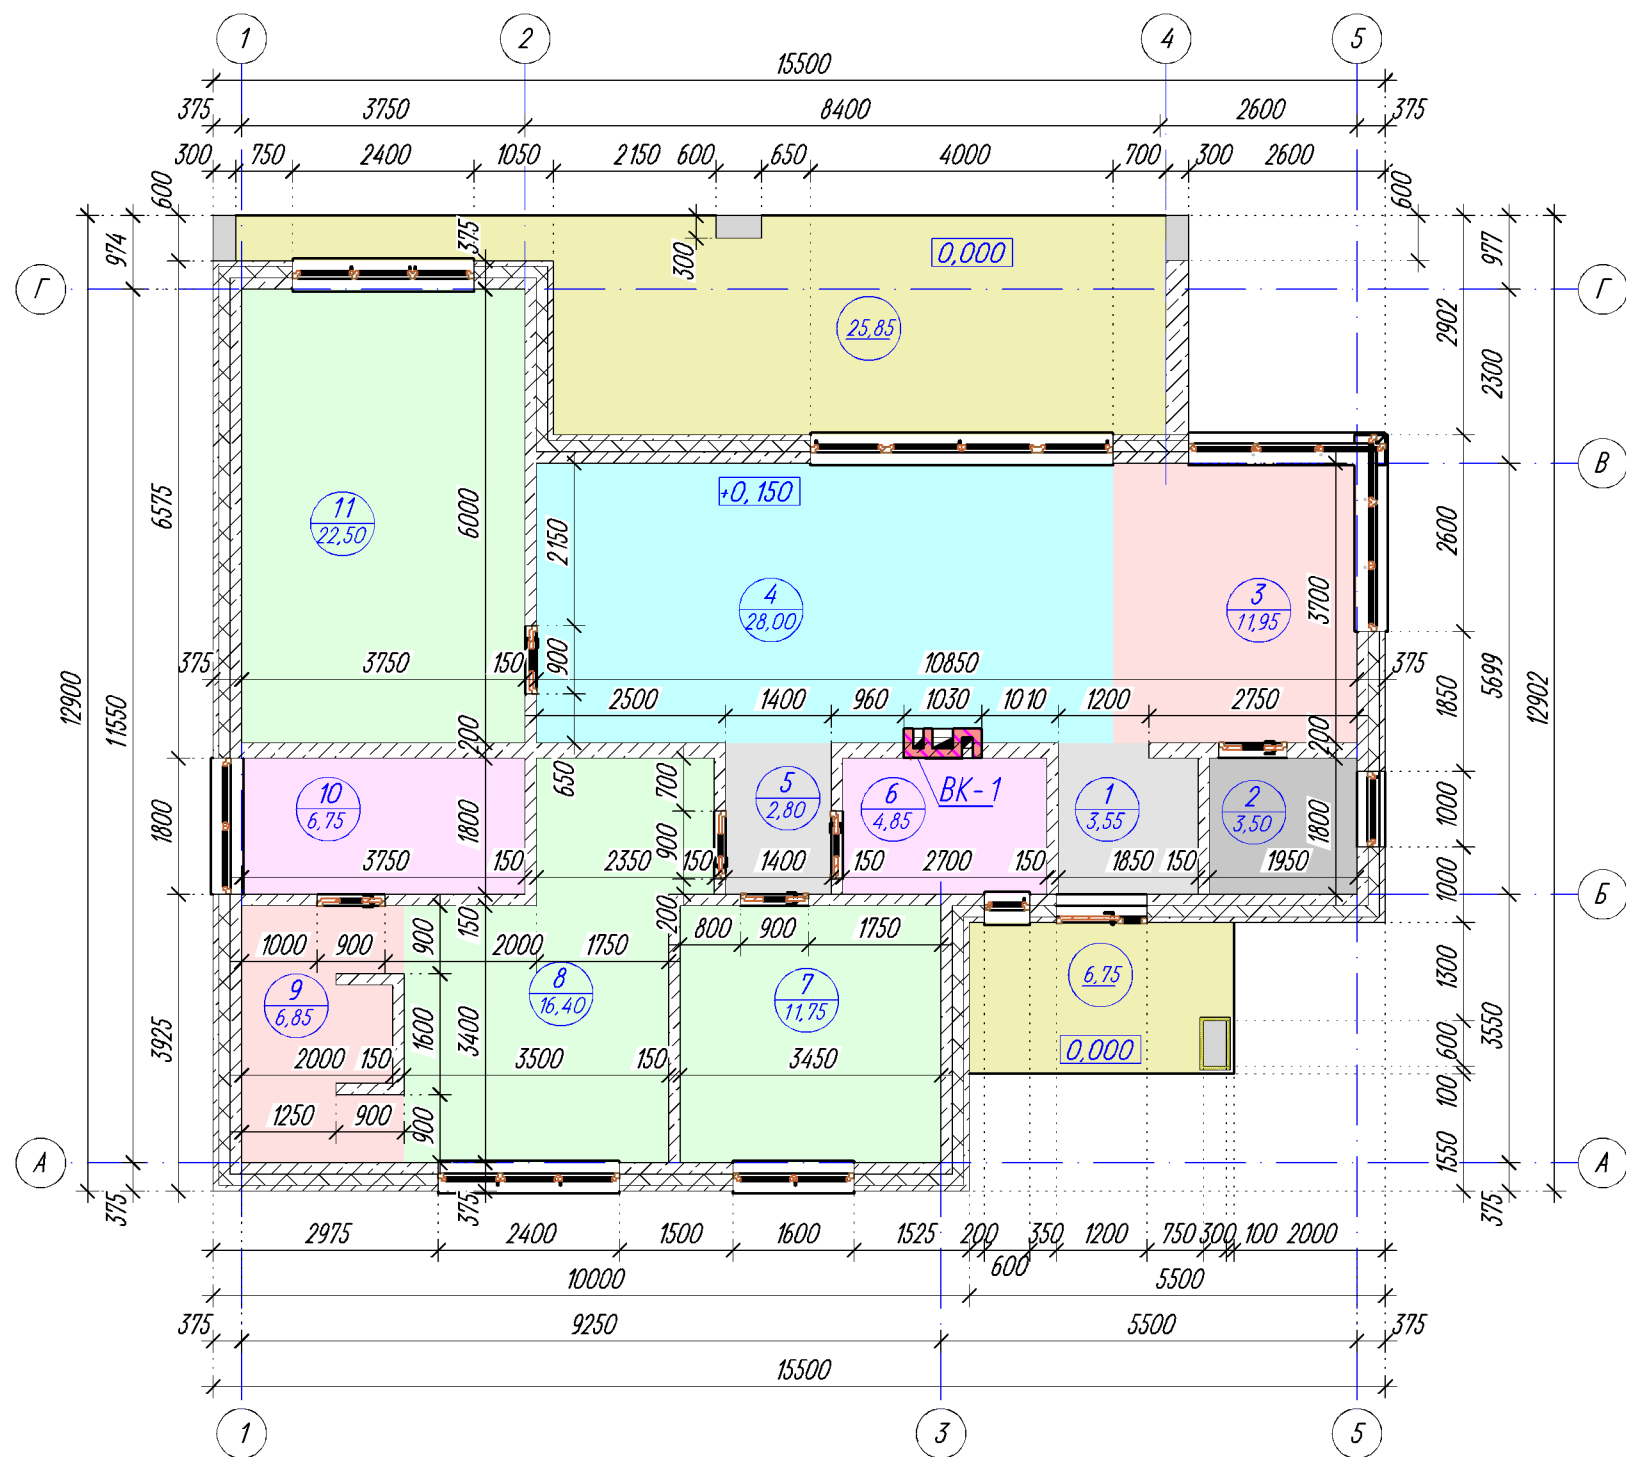

Експлікація приміщень на відм. +0,150.

Поз.	Назва приміщення	Площа, м²
1	Передпокій	3,55
2	Технічне приміщення	3,50
3	Кухня	11,95
4	Вітальня	28,00
5	Коридор	2,80
6	Санвузол	4,85
7	Житлова кімната 1	11,75
8	Житлова кімната 2	16,40
9	Гардеробна	6,85
10	Ванна кімната	6,75
11	Гостьова кімната	22,50
Загальна площа		118,85
Житлова площа		78,65
Підсобна площа		40,20
Тераса. Вхідна група.		32,60
Площа забудови		181,20


Вентиляційний канал ВК-1

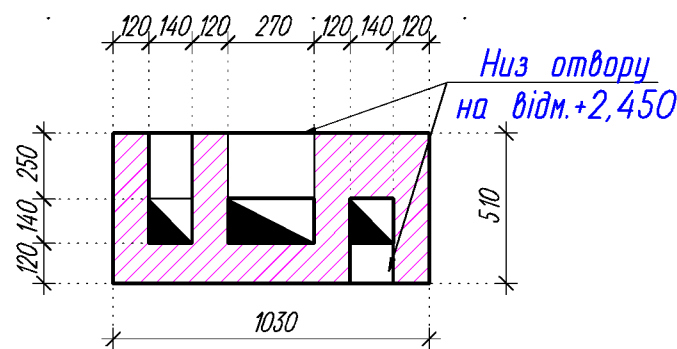

- Даний аркуш дивитись разом з аркушами АБ-2,3,5.
- За відмітку 0.000 прийнята відмітка верха фундаментної плити.
- Зовнішні стіни тришарові збірні панелі, загальною шириною 375 мм. 1 шар з залізобетону 150 мм, 2 шар з утепленням мінераловатними плитами щільністю 135 кг/м³ - товщиною 150 мм, 3 шар - залізобетонна - товщ. 75 мм (фасадна частина).
Внутрішні несучі стіни - залізобетонні стінові панелі - товщ. 200мм.
Перегородки - залізобетонні стінові панелі - товщ. 150мм.

						7/25-КБ-1-АР				
						Будівництво житлового будинку зі збірних з/б панелей, загальною площею 118,85 м².				
Зм.	Кіл.уч.	Арк.	№ док.	Підпис	Дата	Житловий будинок	Стадія	Аркуш	Аркушів	
							Р	6		
Перевірив	Косов С.І.						План на відм. +0,150. Експлікація приміщень.	Кваліфікаційний сертифікат серія АР №021764		
Розробив	Баранівський Б.О.									
ГІП	Косов С.І.									

План приміщень на відм. +0,150.

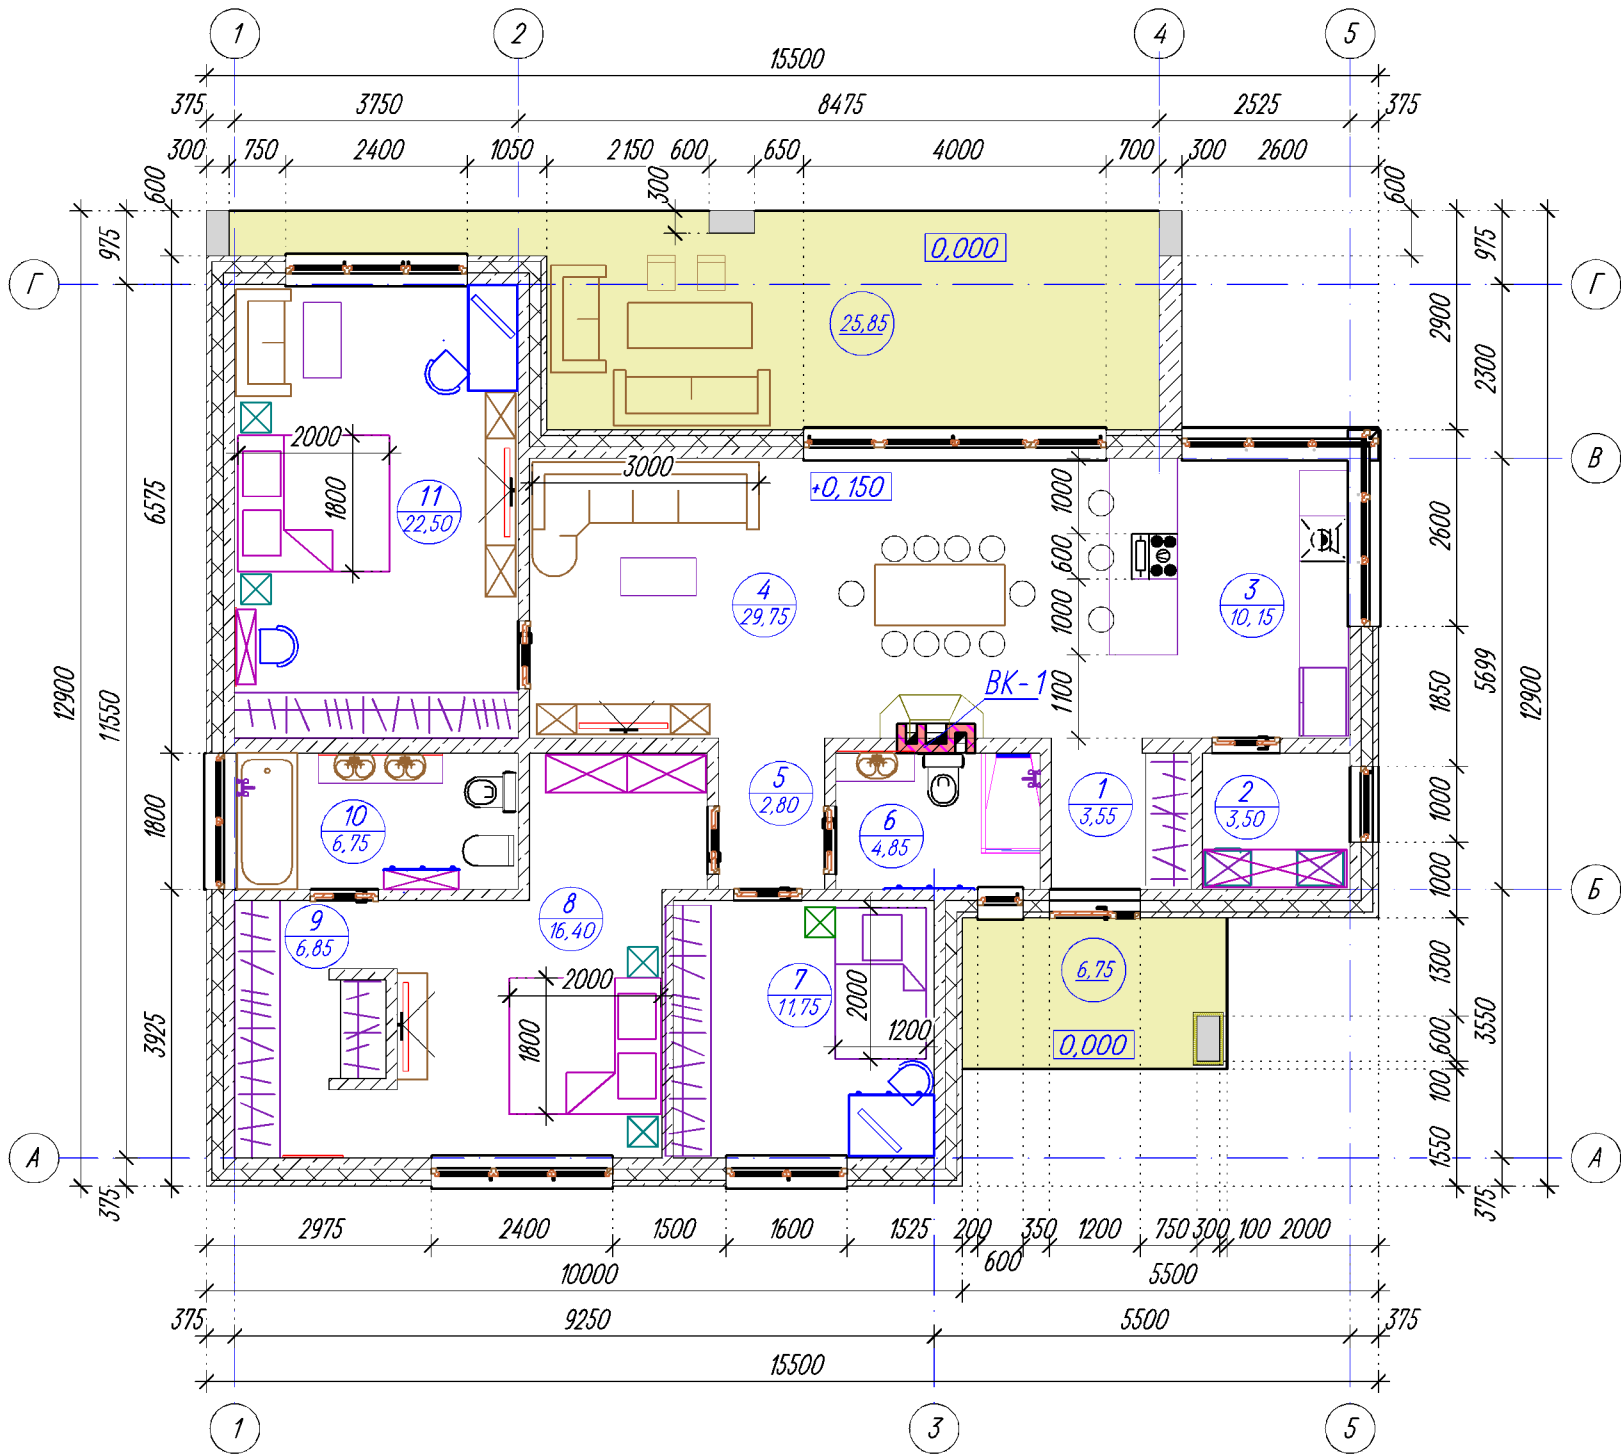

Експлікація приміщень на відм. +0,150.

Поз.	Назва приміщення	Площа, м²
1	Передпокій	3,55
2	Технічне приміщення	3,50
3	Кухня	11,95
4	Вітальня	28,00
5	Коридор	2,80
6	Санвузол	4,85
7	Житлова кімната 1	11,75
8	Житлова кімната 2	16,40
9	Гардеробна	6,85
10	Ванна кімната	6,75
11	Гостьова кімната	22,50
	Загальна площа	118,85
	Житлова площа	78,65
	Підсобна площа	40,20
	Тераса. Вхідна група.	32,60
	Площа забудови	181,20

1. Даний аркуш дивитись разом з аркушами АБ-2,3,5.
2. За відмітку 0.000 прийнята відмітка верха фундаментної плити.
3. Зовнішні стіни тришарові збірні панелі, загальною шириною 375 мм. 1 шар з залізобетону 150 мм, 2 шар з утепленням мінераловатними плитами щільністю 135 кг/м³ - товщиною 150 мм, 3 шар - залізобетонна - товщ. 75 мм (фасадна частина).
Внутрішні несучі стіни - залізобетонні стінові панелі - товщ. 200мм.
Перегородки - залізобетонні стінові панелі - товщ. 150мм.

						7/25-КБ-1-АР			
						Будівництво житлового будинку зі збірних з/б панелей, загальною площею 118,85 м².			
Зм.	Кіл.уч.	Арк.	№ док.	Підпис	Дата				
						Житловий будинок	Стадія	Аркуш	Аркушів
							Р	7	
Перевірив	Косов С.І.								
Розробив	Баранівський Б.О.								
ГІП	Косов С.І.					План на відм. +0,150. Експлікація приміщень.		Кваліфікаційний сертифікат серія АР №021764	